


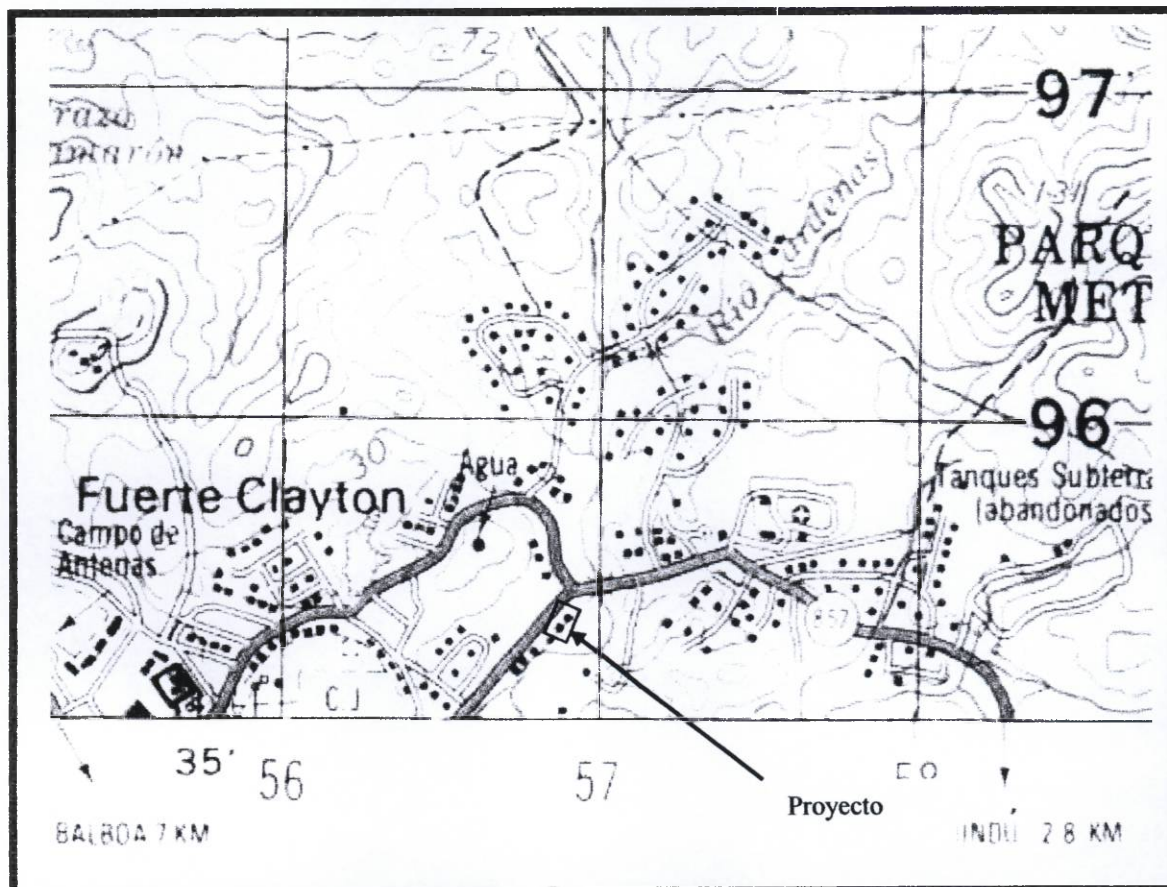
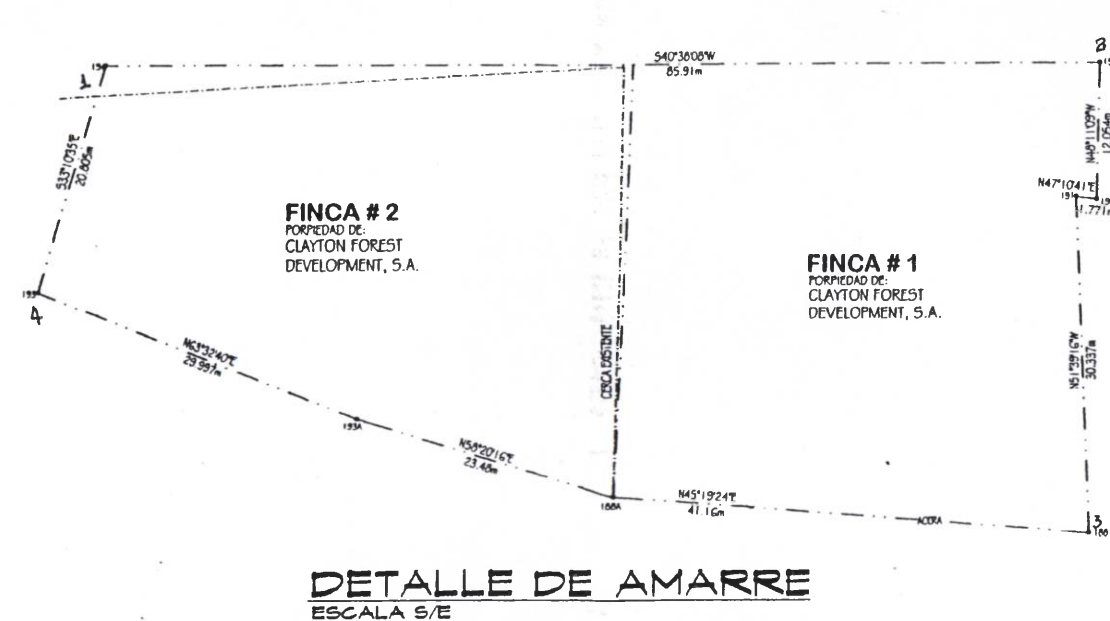
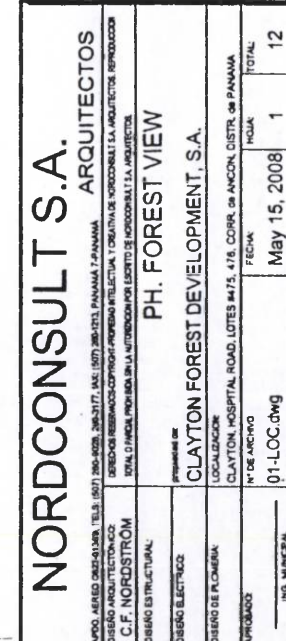
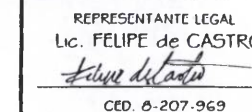
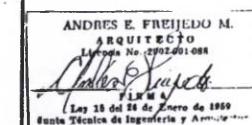
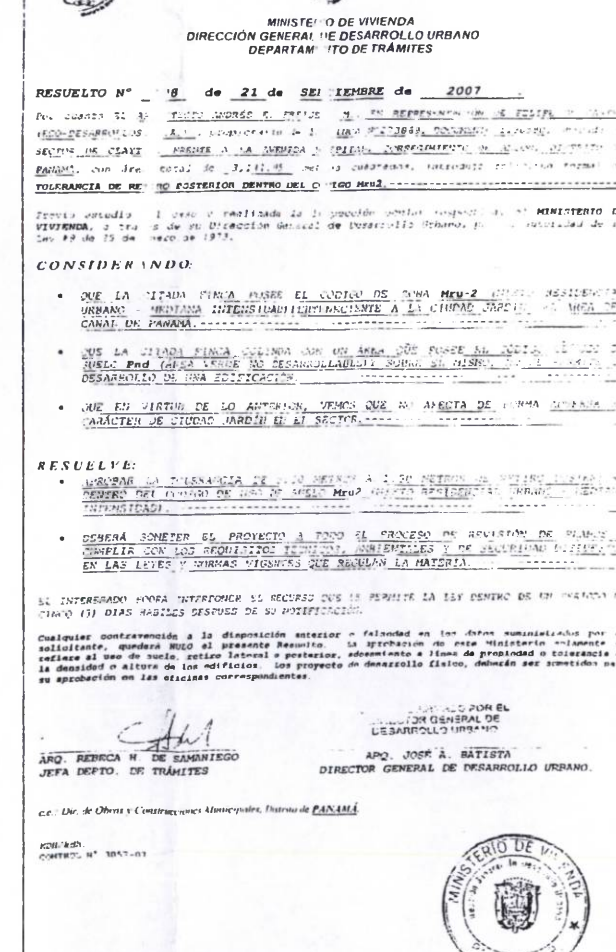
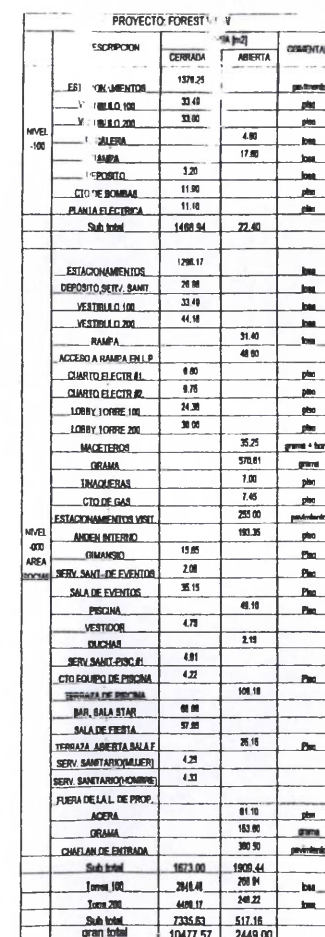
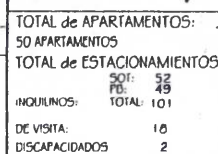
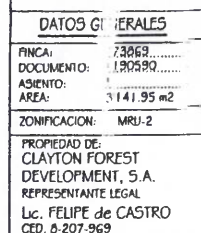
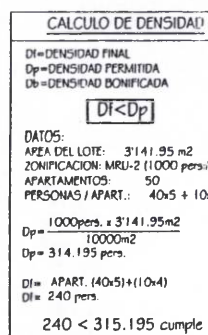
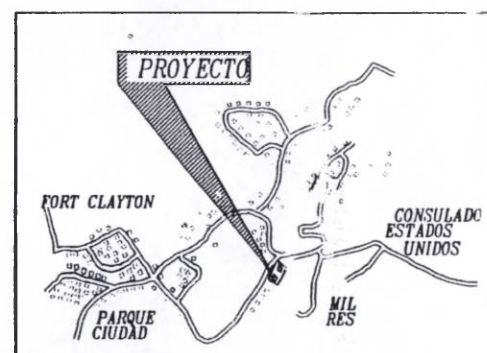


LOCALIZACIÓN REGIONAL DEL PROYECTO

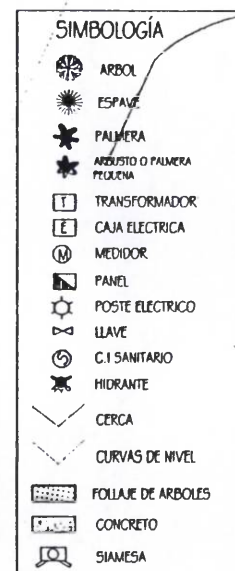

Fuente: Ministerio de Obras Públicas, Instituto Geográfico Nacional "Tommy Guardia"
Departamento de Cartografía, Hoja Alcalde Díaz, número de hoja 4243-II. Escala
1:50,000.

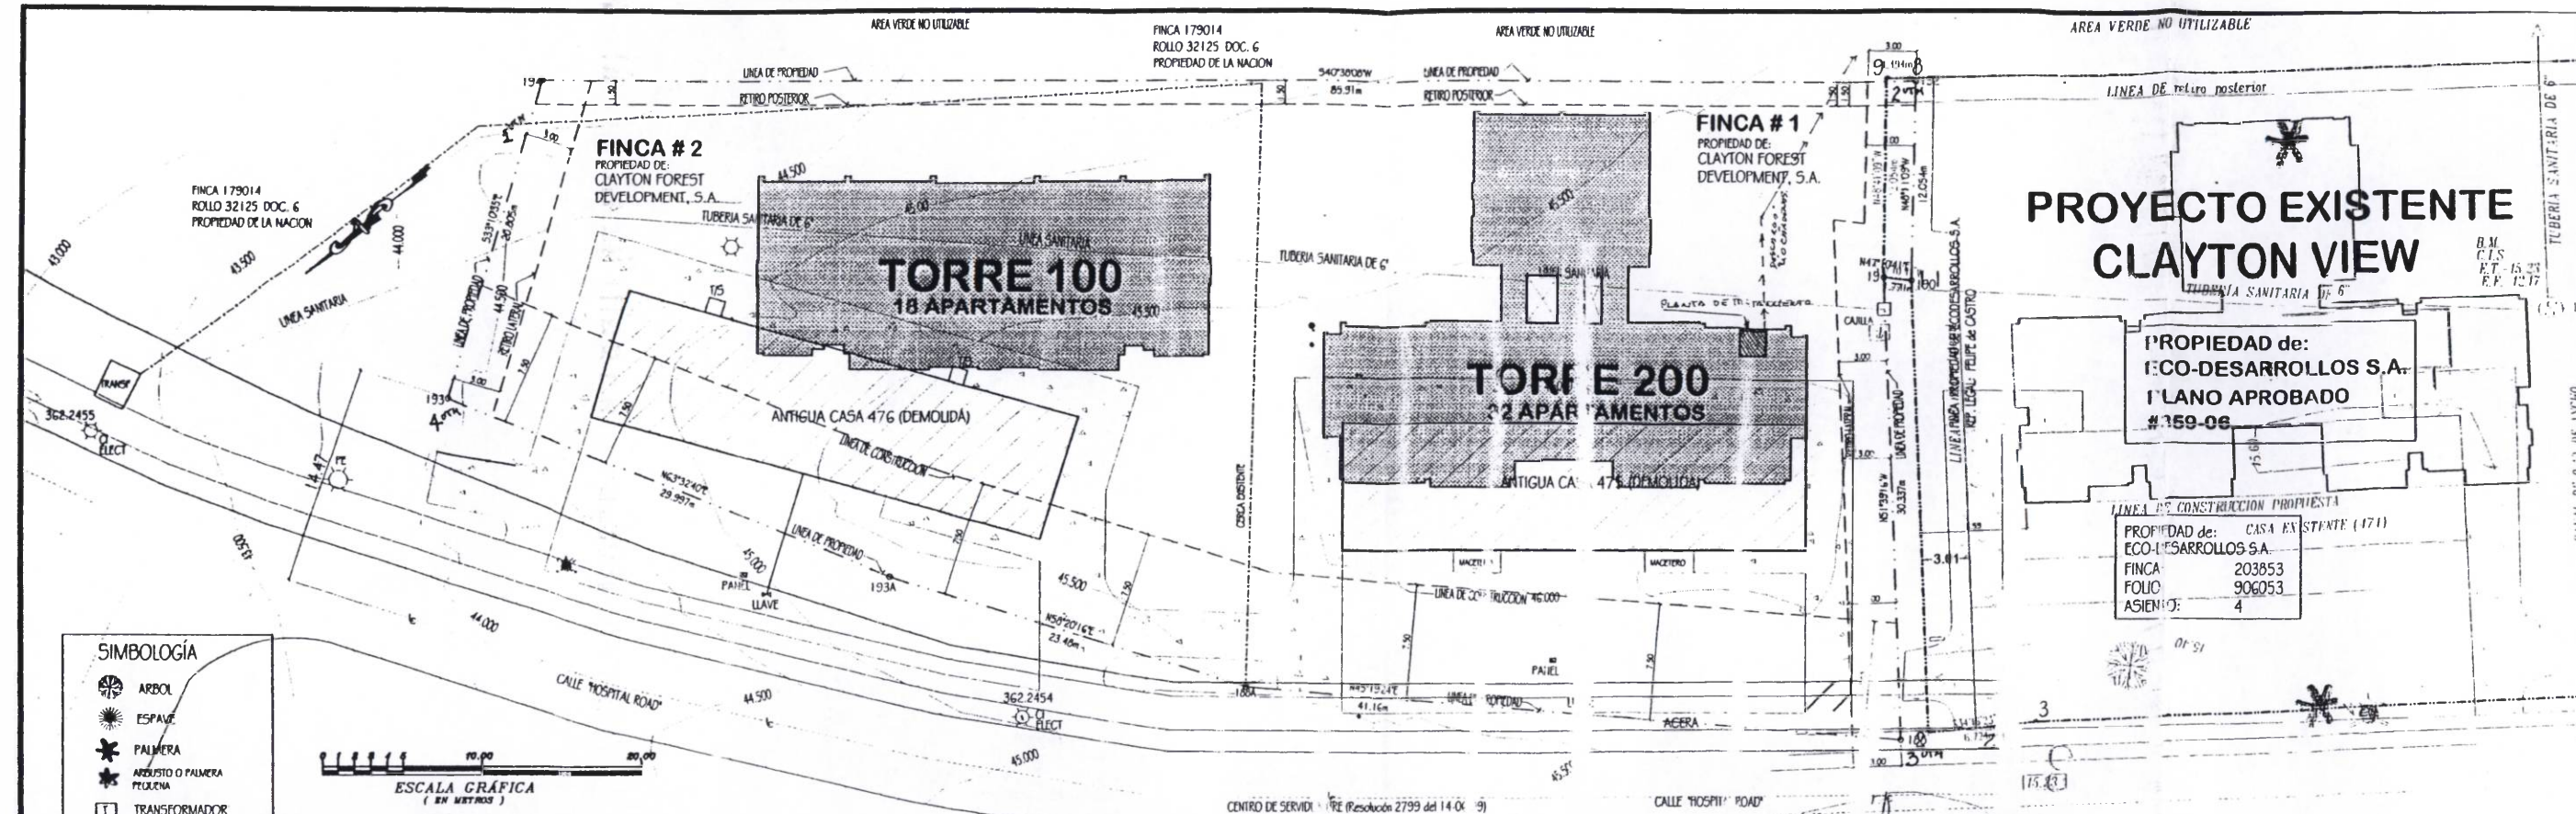

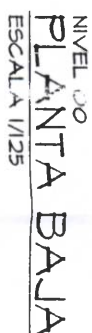

JERZY JAWORSKI DESIGNS

ELEVACION FRONTAL
ESCALA 1/125


NORDCONSULT S.A.

APDO. AEREO 003241369. TEL# (507) 260-8228, 260-2177, B.O. (507) 260-1363. PANAMA T.PANAMA DISEÑO ARQUITECTÓNICO C.F. NORDSTROM		ARQUITECTOS DISEÑO RESERVADOS-COPRIGHT-PROPIEDAD INTELECTUAL Y CREATIVA DE NORDSTROM S.A. ARQUITECTOS. REPRODUCCION TOTAL O PARCIAL, PROHIBIDA SIN LA AUTORIZACION POR ESCRITO DE NORDSTROM S.A. ARQUITECTOS.			
DISEÑO ESTRUCTURAL: DISEÑO ELÉCTRICO: DISEÑO DE PLUMERIA:		PH. FOREST VIEW presented by: CLAYTON FOREST DEVELOPMENT, S.A. LOCALIZACIÓN: CLAYTON, HOSPITAL ROAD, LOTES INTS. 478, CORR. DE ANCON, DISTR. DE PANAMA			
APLICACION: BY: M. NORDSTROM		N° DE ARCHIVO 09_12-ELEV_SECC.dwg	FECHA: May 15, 2008	HOJA: 9	TOTAL: 12

ANTEPROYECTO

ANDRÉS E. FRIEDED M.
R. AQUITE LTD
Núm. del No. 2072-00-002
Ley 18 del 20 de Mayo de 1990
Junta Técnica de Ingeniería y Arquitectura

JERZY JAWORSKI DESIGNS

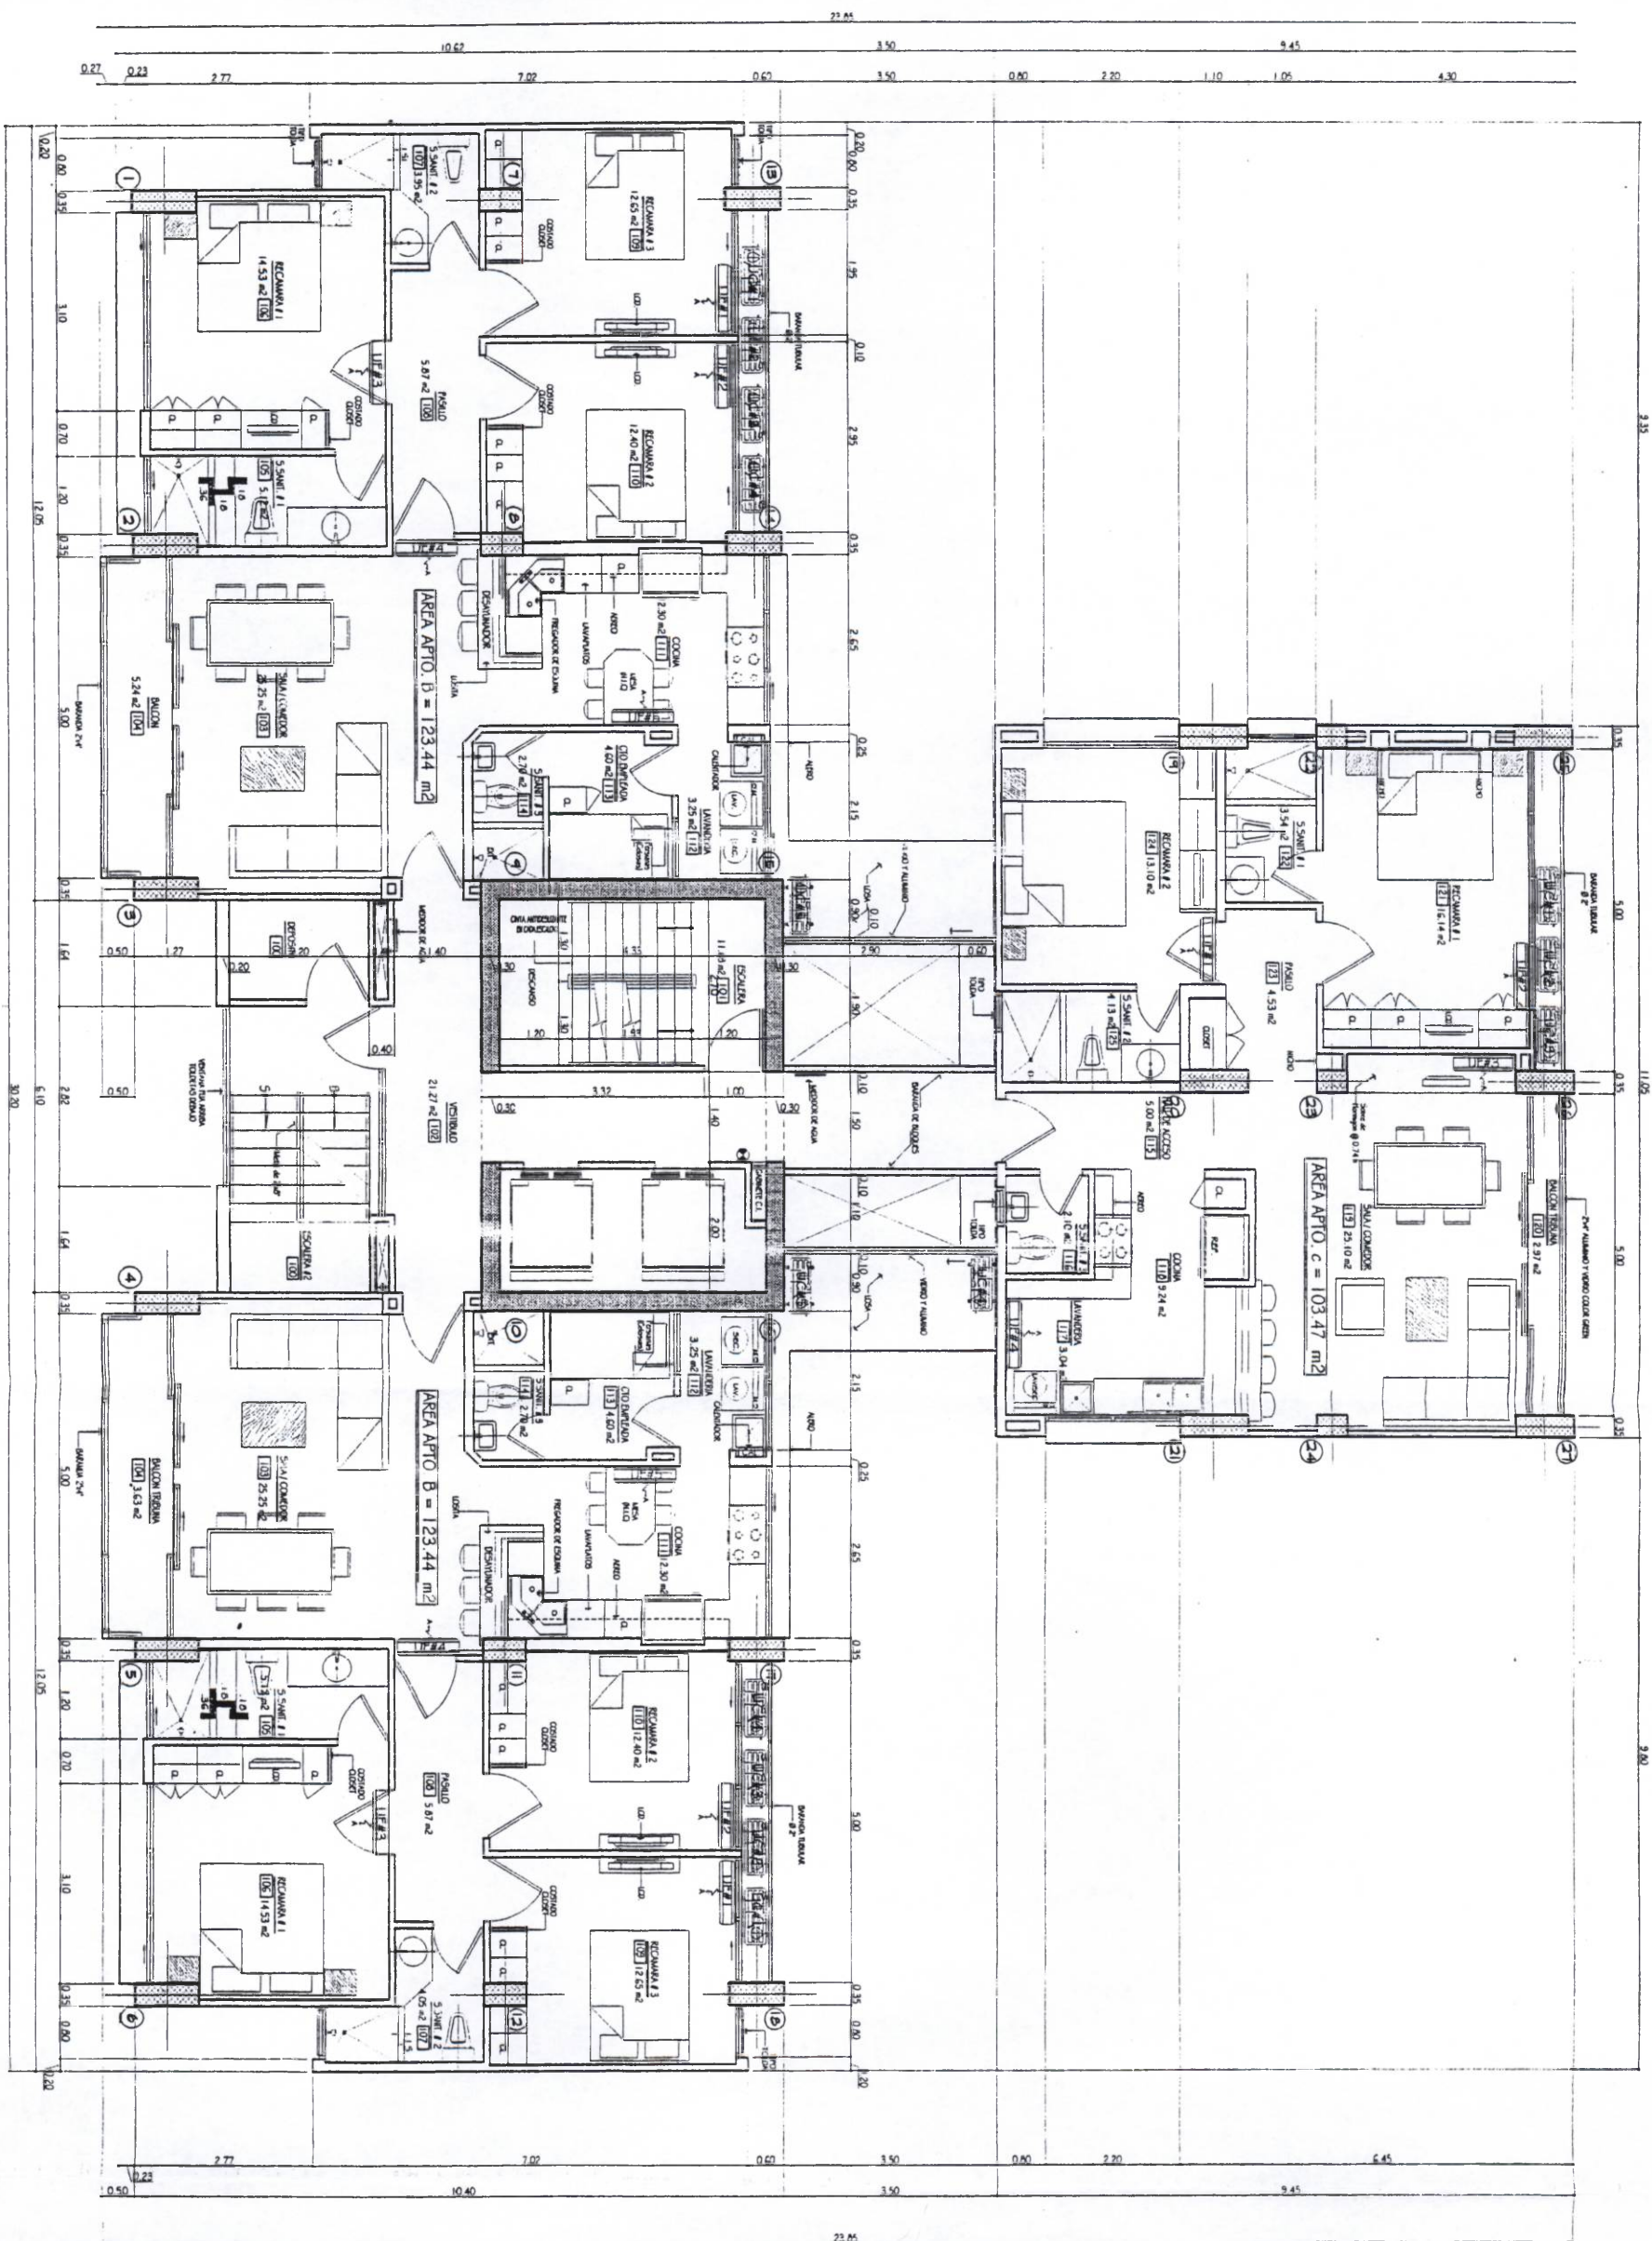

TORRE 200
PLANTA TIPICA 200 @ 1000
ESCALA 1/50

TORRE 200	
descripcion	area [m2]
Sala-comedor	25.10
Recamara #1	16.14
Recamara #2	3.54
Recamara #3	13.10
Cocina	4.13
Serv. Sanit. #1	9.24
Serv. Sanit. #2	2.97
Balcon terraza	2.10
Serv. Sanit. #3	5.00
Hall de acceso	4.53
Traslado	7.30
Columnas/paredes	10.32
TOTAL	103.47

TORRE 200	
descripcion	area [m2]
Sala-comedor	25.25
Balcon sala	5.24
Recamara #1	14.53
Serv. Sanit. #1	5.12
Recamara #2	12.40
Serv. Sanit. #2	3.95
Recamara #3	12.65
Cocina-decayun	12.30
Lavanderia	3.25
Recamara emp.	4.60
Serv. Sanit. emp.	2.70
Pasillo - lavanderias	5.67
Columnas	6.00
Columnas/paredes	9.50
TOTAL	123.44

NORDCONSULT S.A.


APDO. AL RED 0003-01388. TEL: (807) 280-8008, 280-3177. FAX: (807) 280-8213. PANAMA 7-PANAMA	ARQUITECTOS
DISEÑO ARQUITECTONICO: C.F. NORDSTROM	DISEÑO ESTRUCTURAL:
DISEÑO ELECTRICO:	DISEÑO DE PLUMERIA:
APROBADO:	ING. MUNICIPAL:
Nº DE ARCHIVO 07-TIP200.dwg	FECHA May 12, 2008
PAGINA 7	TOTAL 12

ANTEPROYECTO

ANDRES E. FRIJOLERO
Lic. 11 de 1998
Jefe de Estudios y Arquitecto

JERRY JAWORSKI DESIGNS

NIVEL 100
PLANTA de ARQUITECTURA
ESCALA 1/125

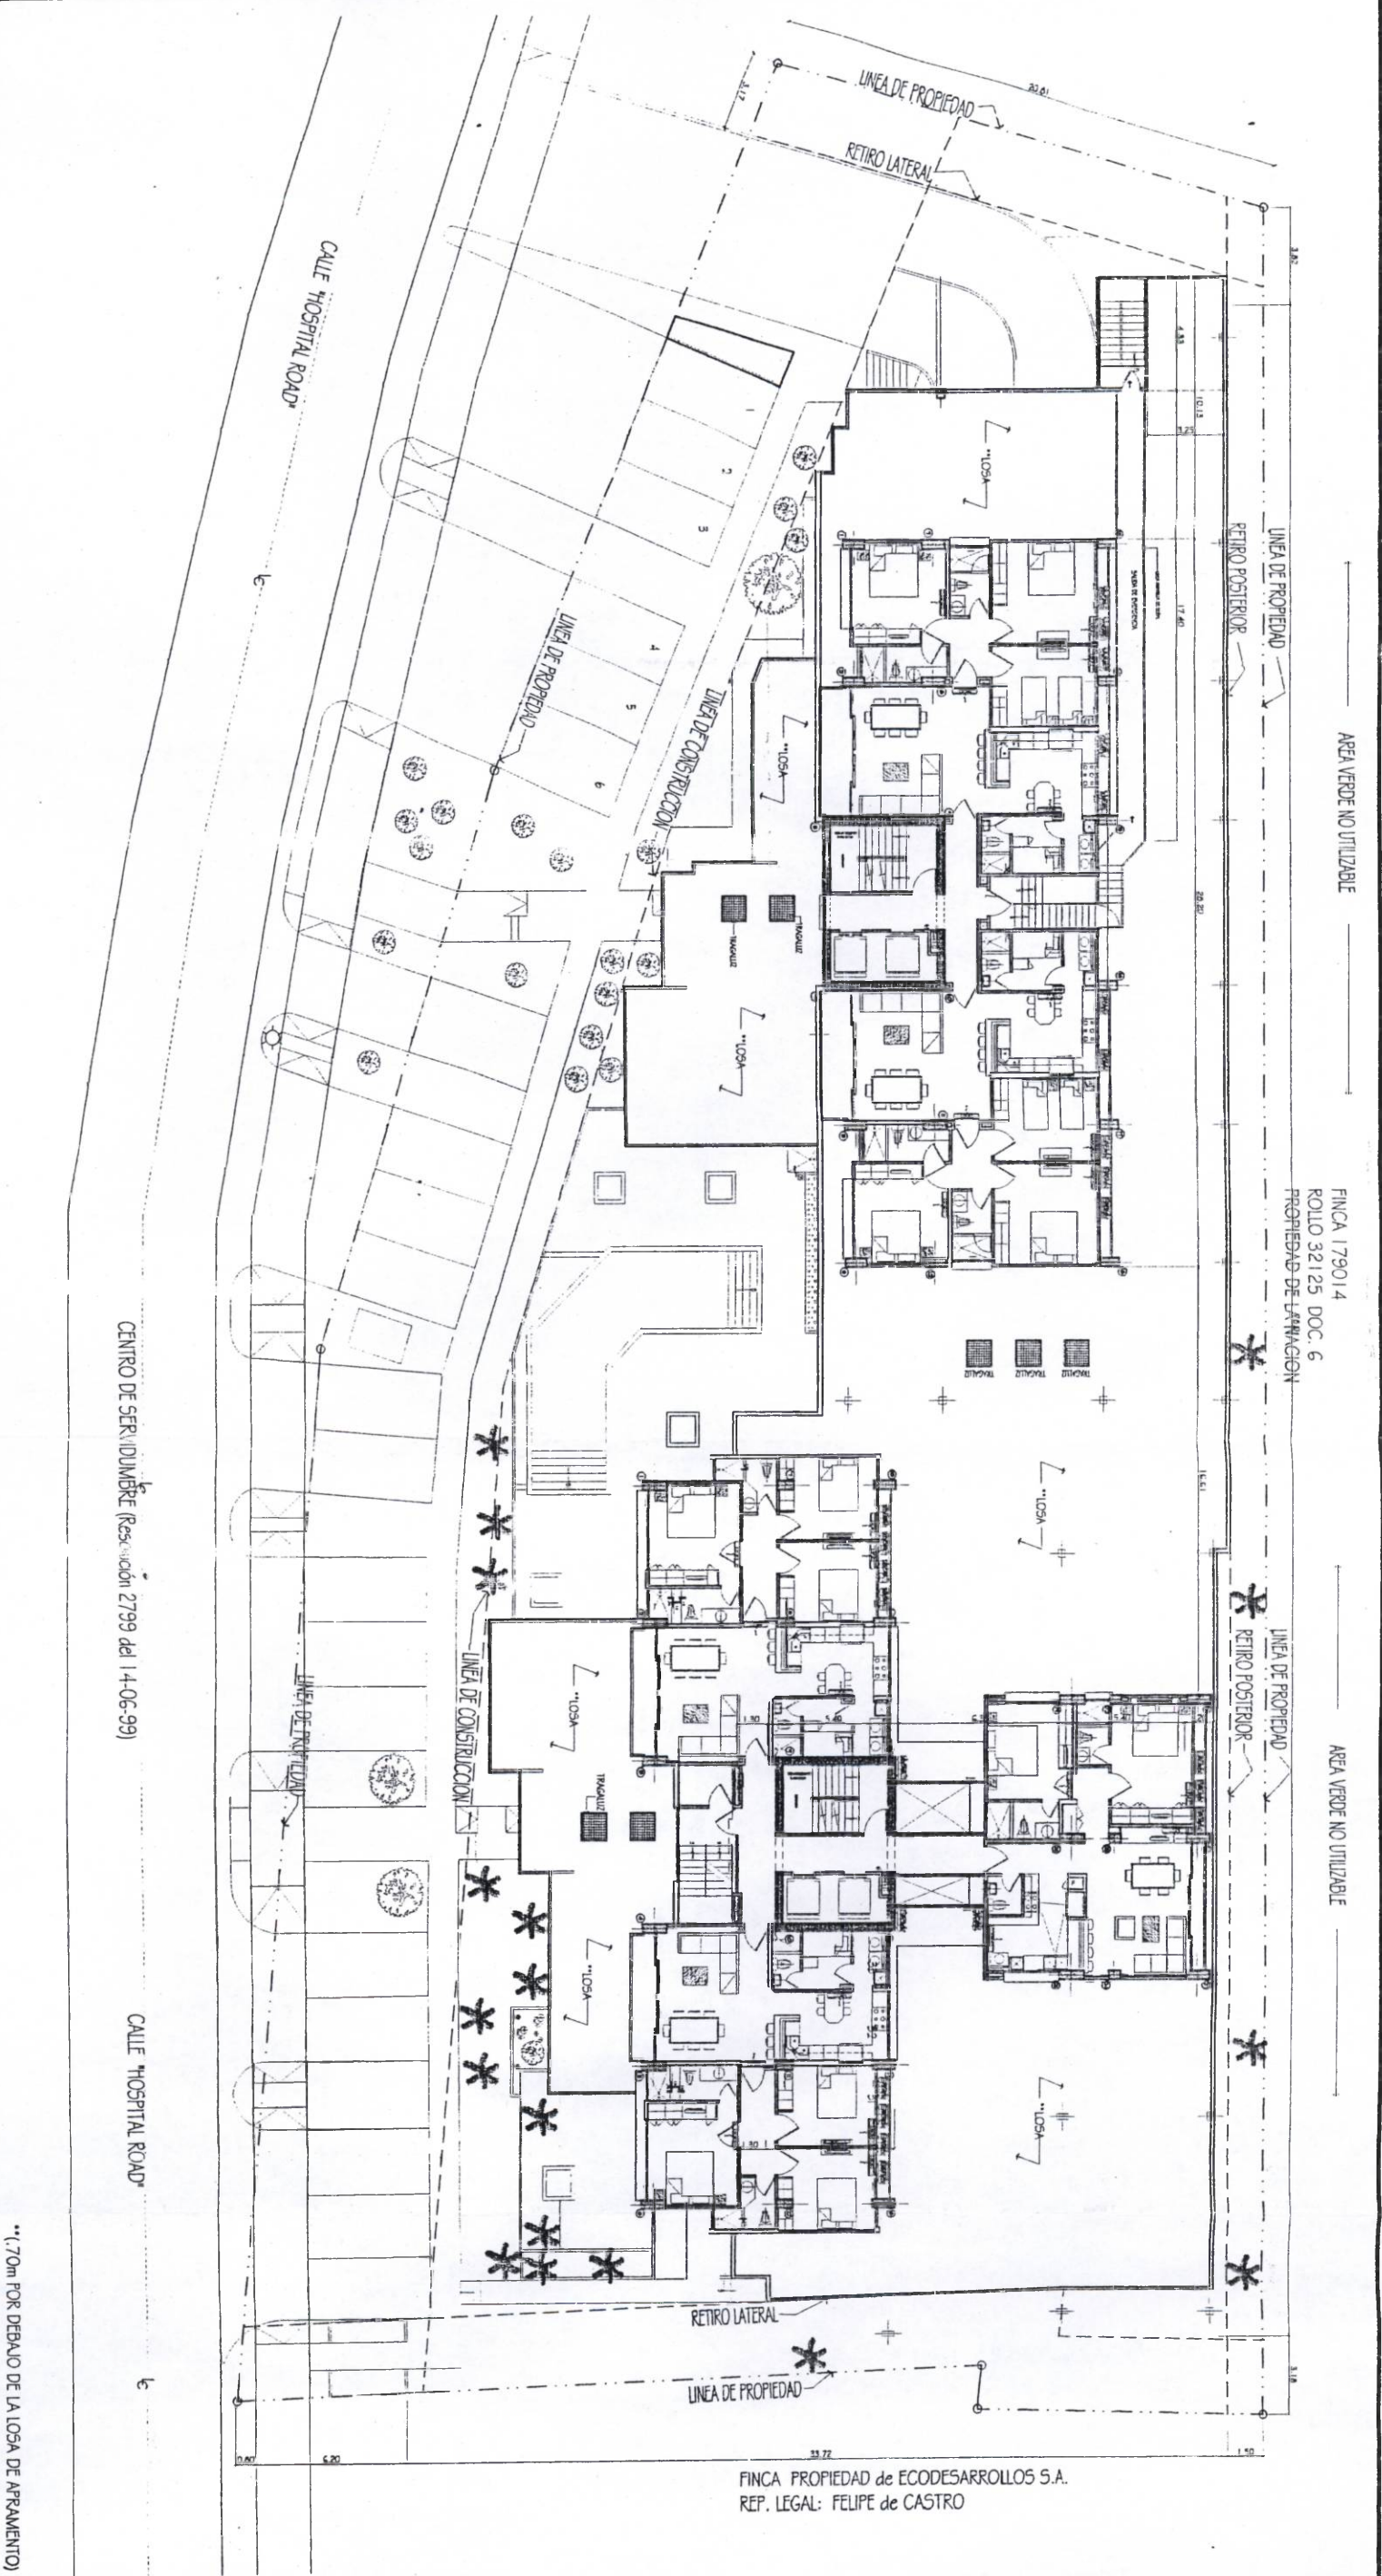

NORDCONSULT S.A.

ARQUITECTOS			
APDO. AEREO 9823-41399, TELS: (507) 285-8828, 285-9177, FAX: (507) 285-1213, PANAMA Y PANAMA			
DISEÑO ARQUITECTONICO			
C.F. NORDSTRÖM			
DISEÑO ESTRUCTURAL			
PH. FOREST VIEW			
DISEÑO ELECTRICO			
CLAYTON FOREST DEVELOPMENT, S.A.			
DISEÑO DE PLUMERIA			
LOCALIZACION:			
CLAYTON, HOSPITAL ROAD, LOTES 4475, 476, CORR. de ANCON, DISTR. de PANAMA			
APROBADO:			
N° DE ARCHIVO		FECHA:	TOTAL:
05-NIVEL100.dwg		May 15, 2008	5 12
ING. MUNICIPAL			

ANTEPROYECTO

ANDRES E. FRIEDMAN M.
ARQUITECTO
Firma del Arquitecto
Firma del Cliente
Firma del Ingeniero Municipal

JERZY JAMORSKI DESIGNS