



PLAN PILOTO





UNIDAD SANITARIA



VISTA GENERAL DEL PROYECTO

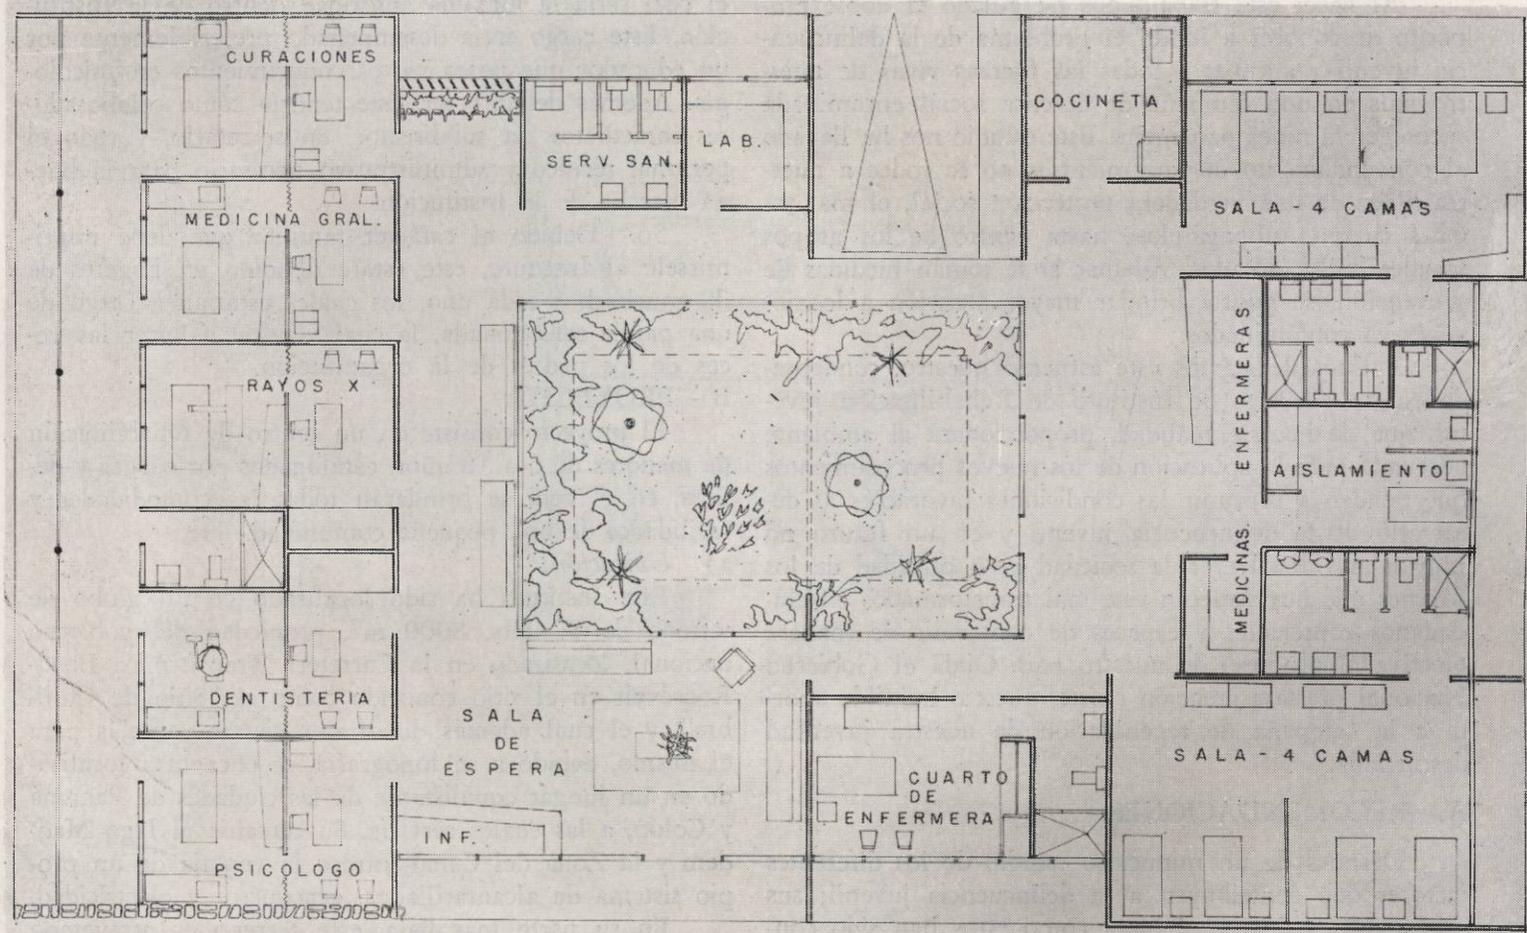

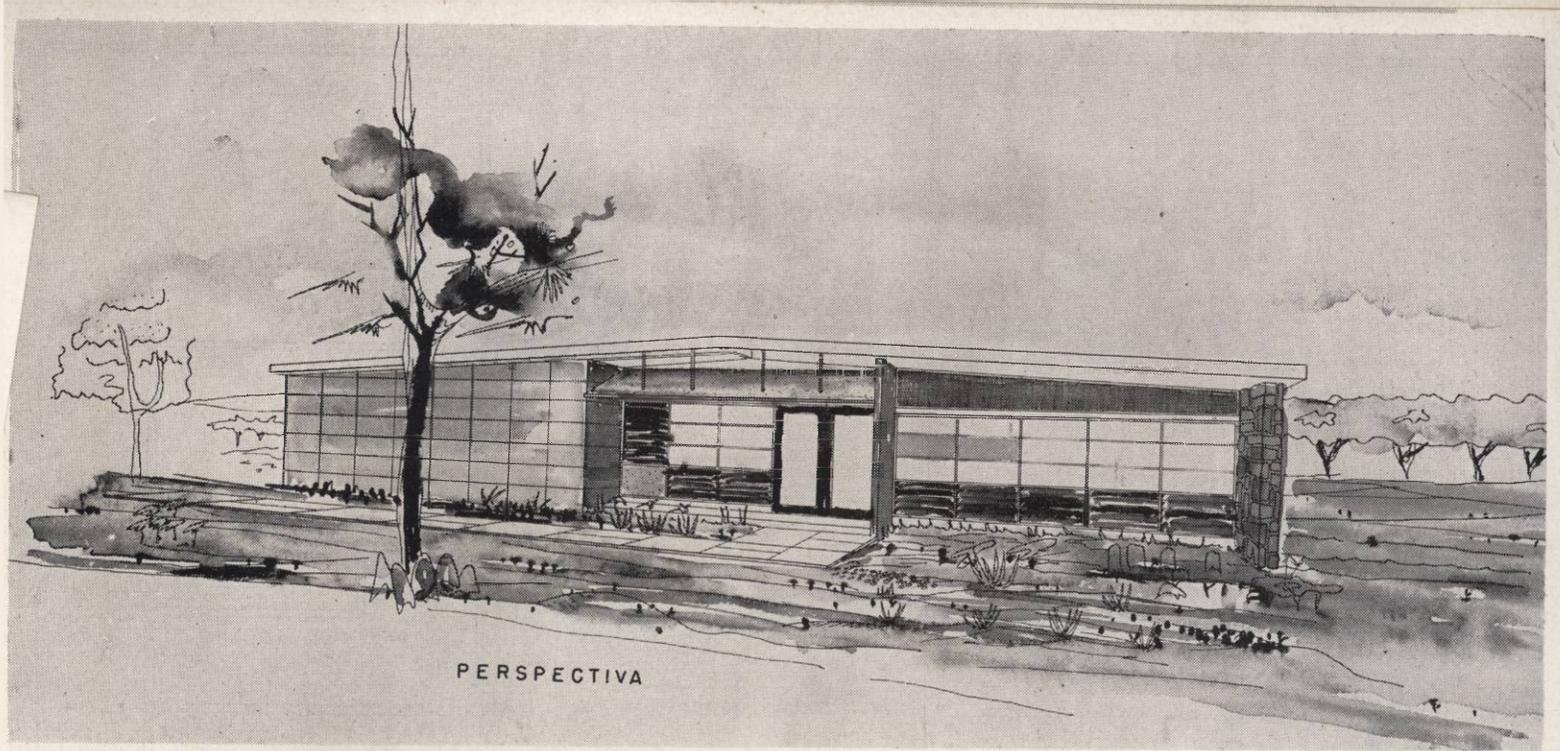

PERSPECTIVA

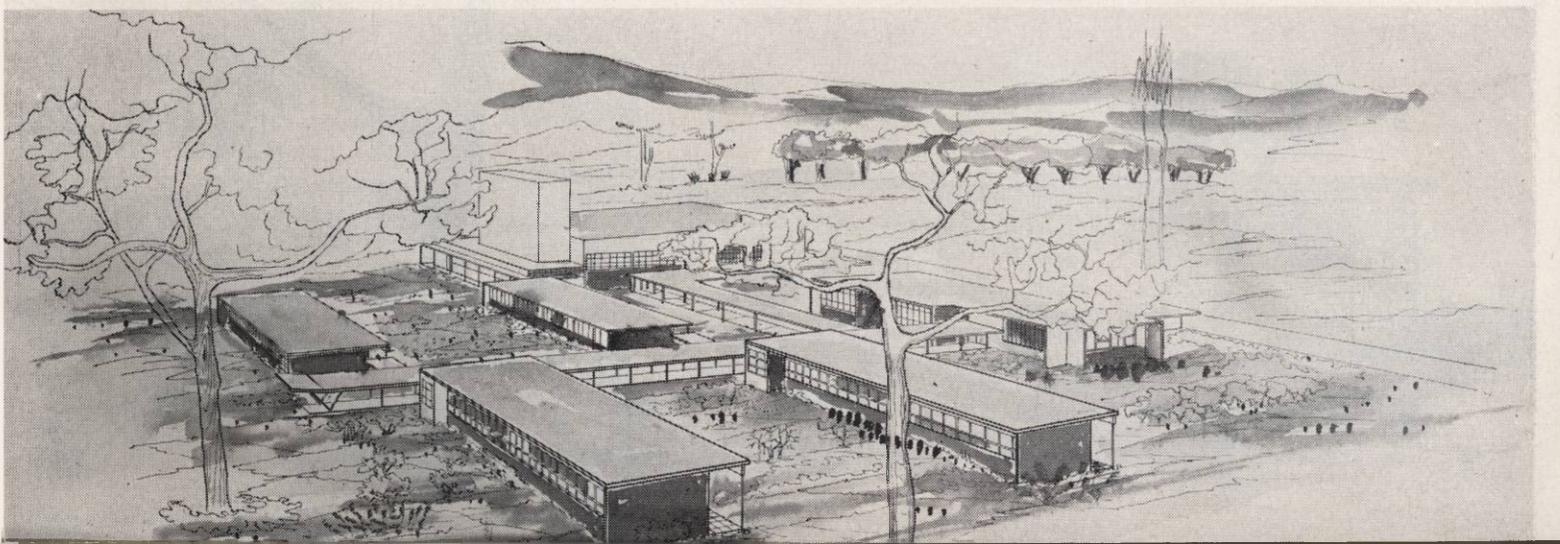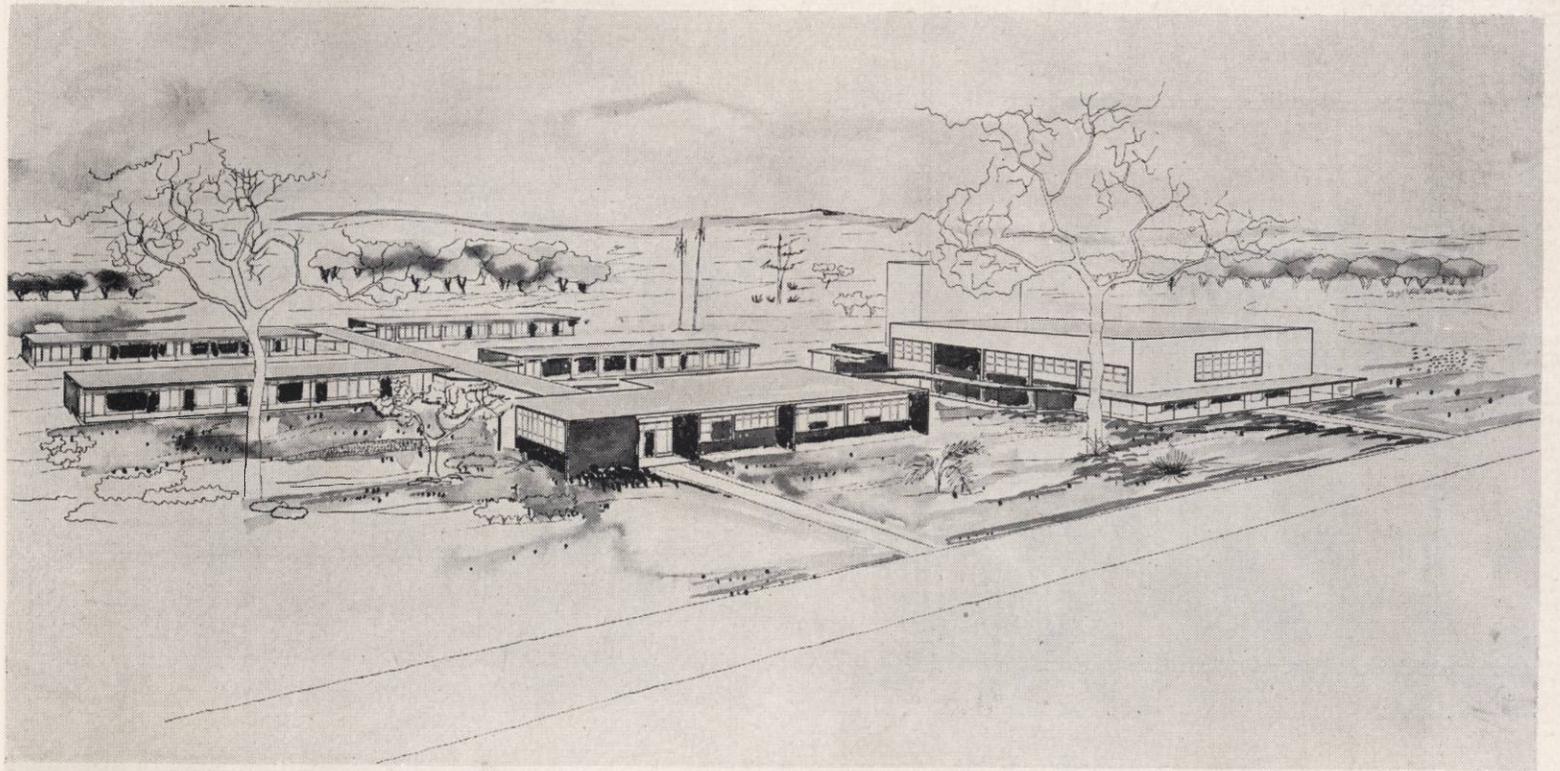

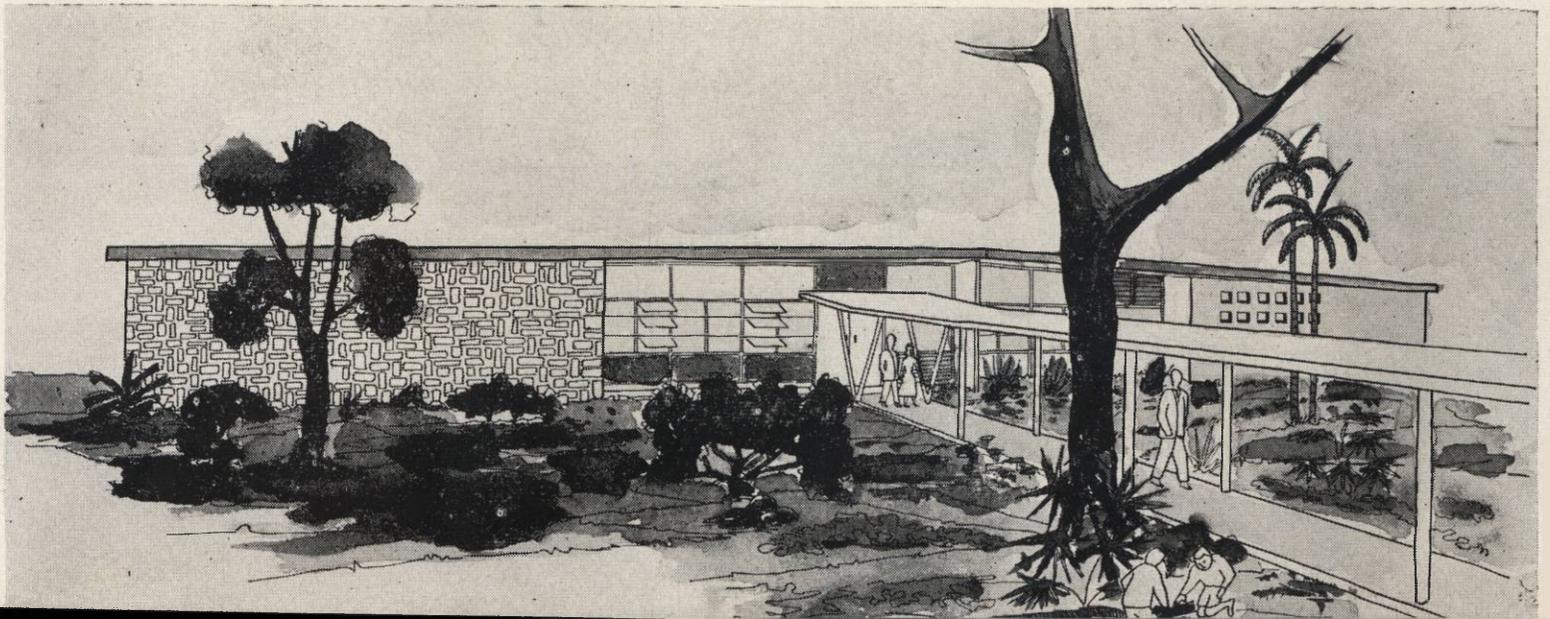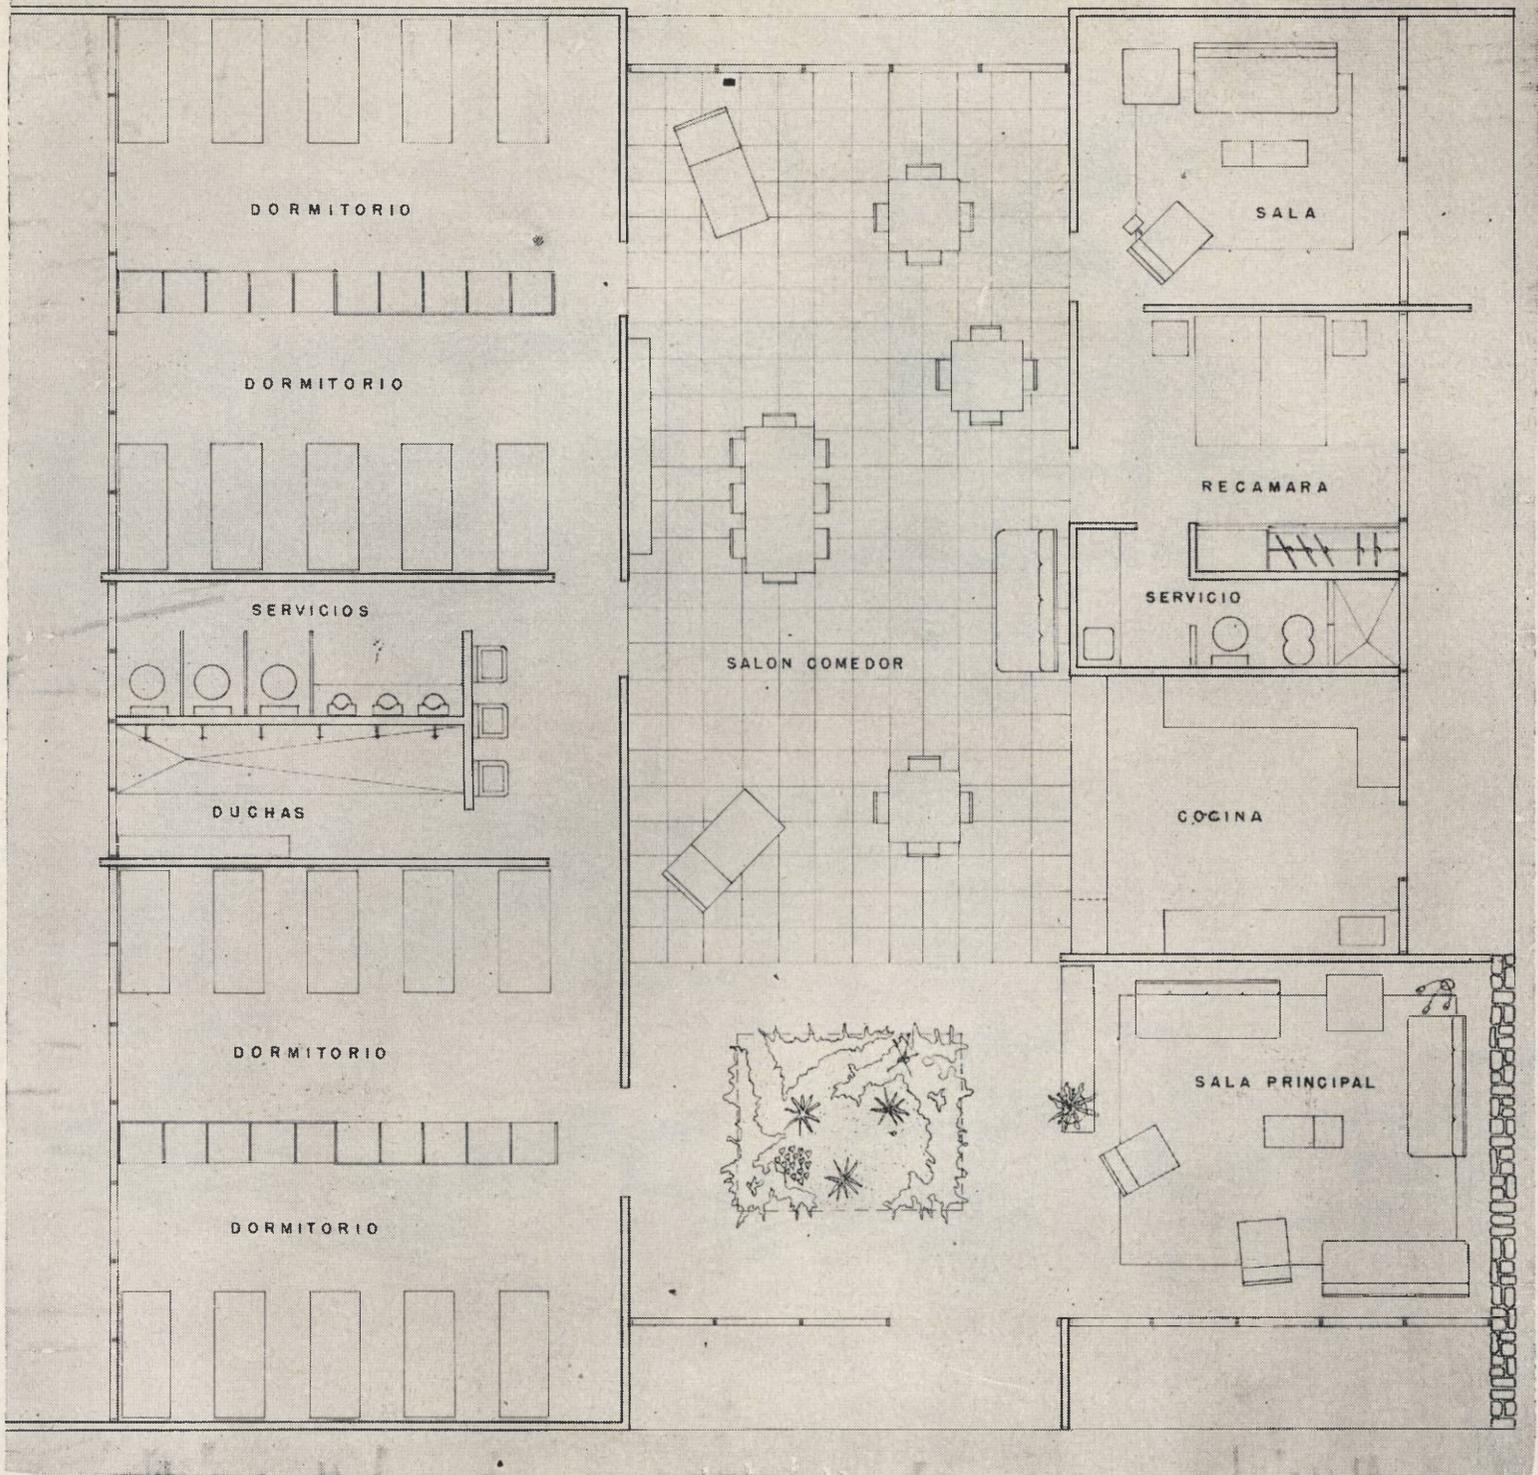



**OLMEDO GONZALEZ CASTILLO**

Nació en la ciudad capital, el 4 de septiembre de 1932. Graduado en Construcción, Escuela de Artes y Oficios, en 1949. Actualmente trabaja de dibujante proyectista de la Oficina Municipal de Planeamiento Urbano, alumno graduando de la Escuela de Arquitectura en el año lectivo 1956-1957.


**CLUB DE YATES Y PESCA PARA LA CIUDAD DE PANAMA**

Alumno siempre distinguido y preocupado por el aspecto sociológico de la arquitectura decide diseñar un CLUB DE YATES Y PESCA como tesis de grado.

Un análisis histórico de los inicios de la navegación y de los deportes acuáticos antecede a la localización de los edificios propiamente dichos. Los terrenos escogidos son los ubicados al este de Punt Paitilla, colindante con el Aeropuerto "Mar-


cos Gelabert" aprovechándose una rada natural con una playa que solamente requiere adecuado acondicionamiento para ser una de las más bellas de todo el litoral.

El sitio es ideal para ubicar todas las comodidades imaginables para el descanso, diversión y práctica de todos los deportes acuáticos, muelles, piscinas, amplísimos establecimientos, edificios residenciales, casa club etc.

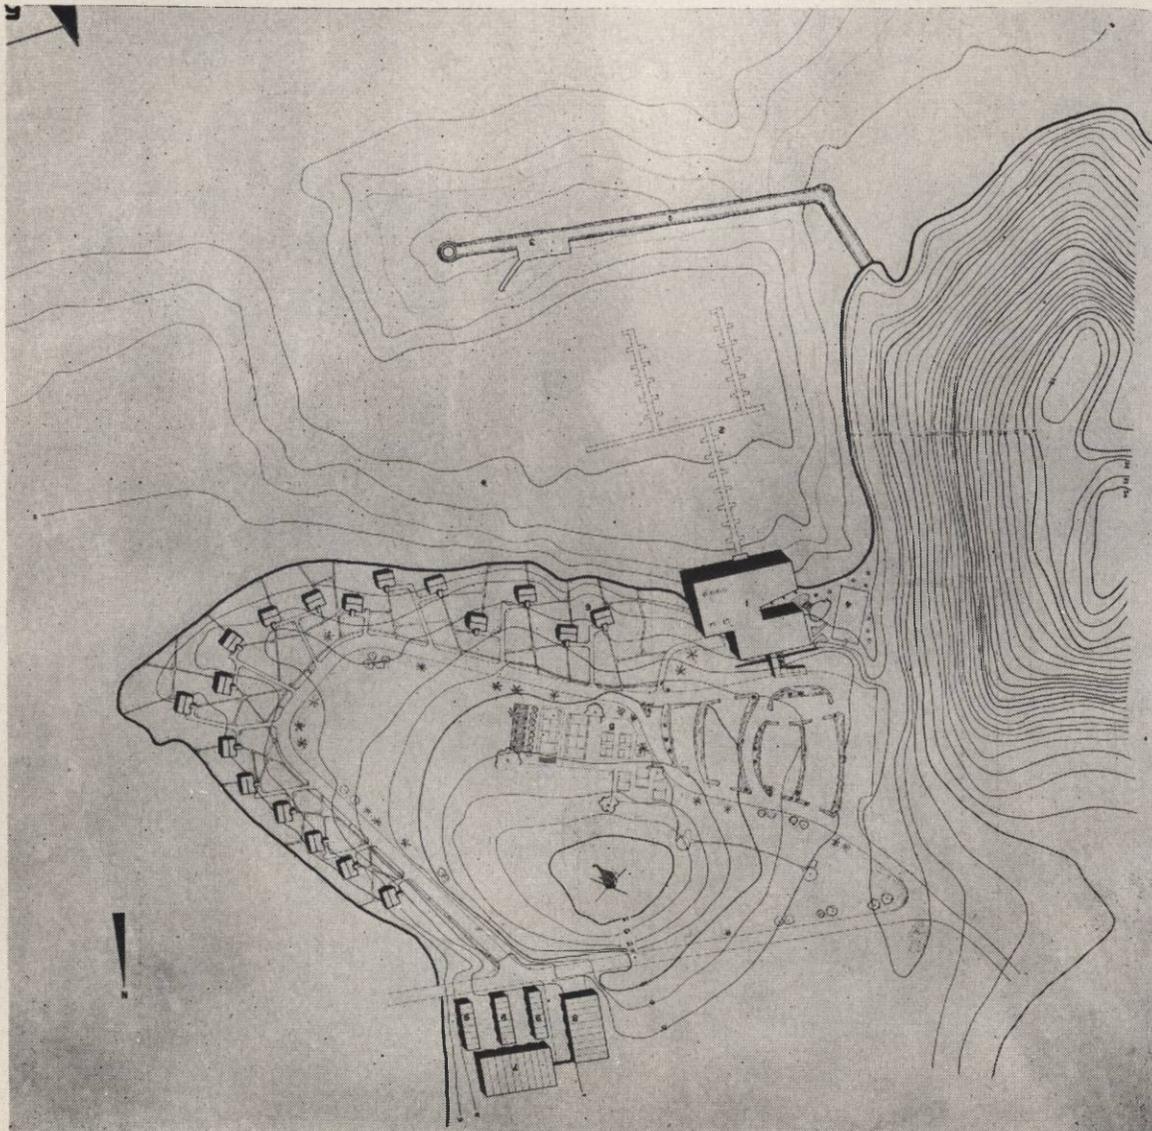


**UBICACION EN PUNTA PAITILLA**

# CLUB DE YATES Y PESCA PARA LA CIUDAD DE PANAMA

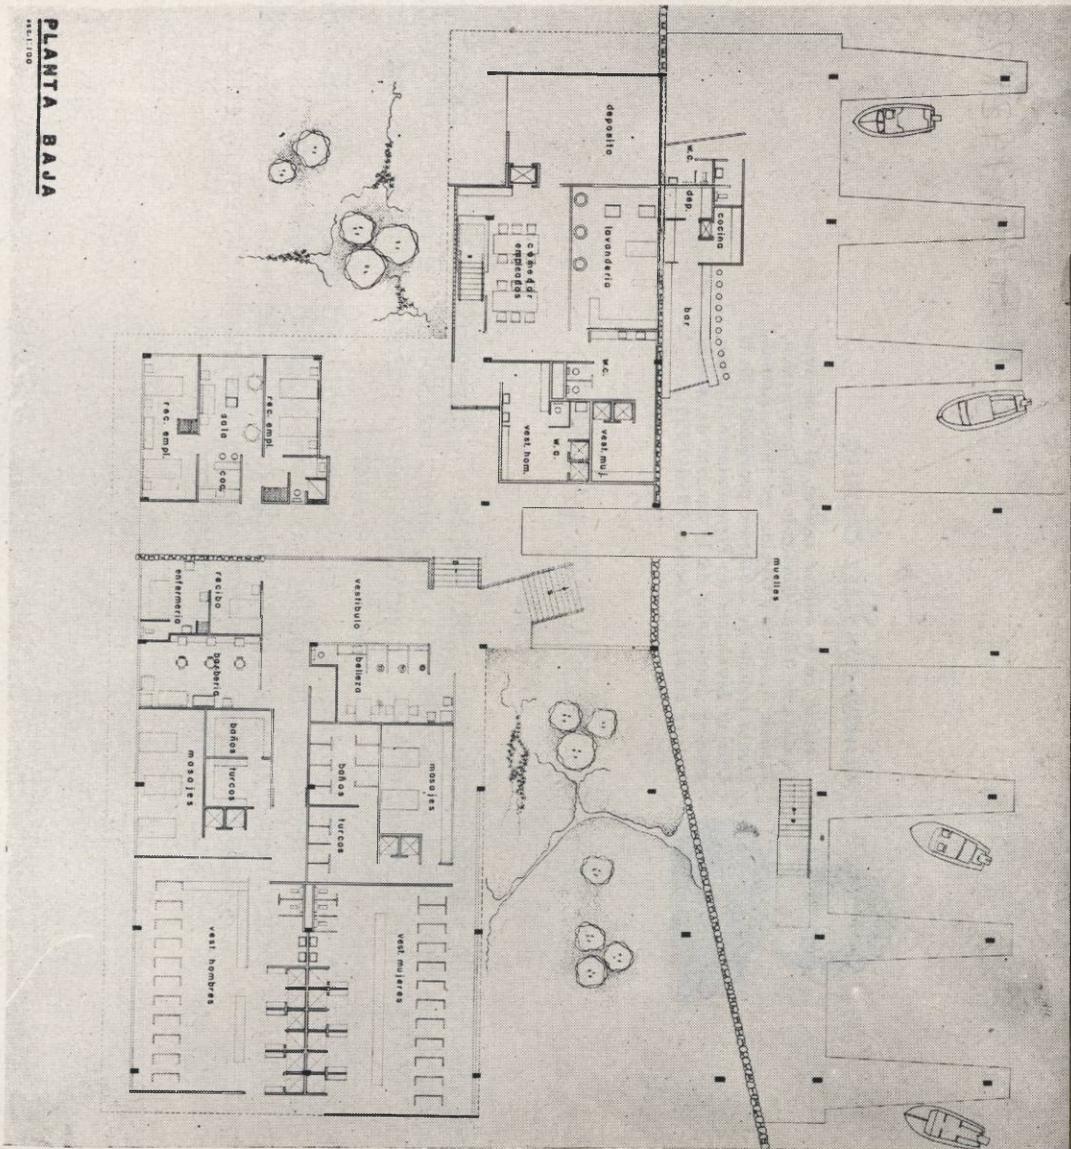

VISTA DESDE LA SALA DE BAILE →

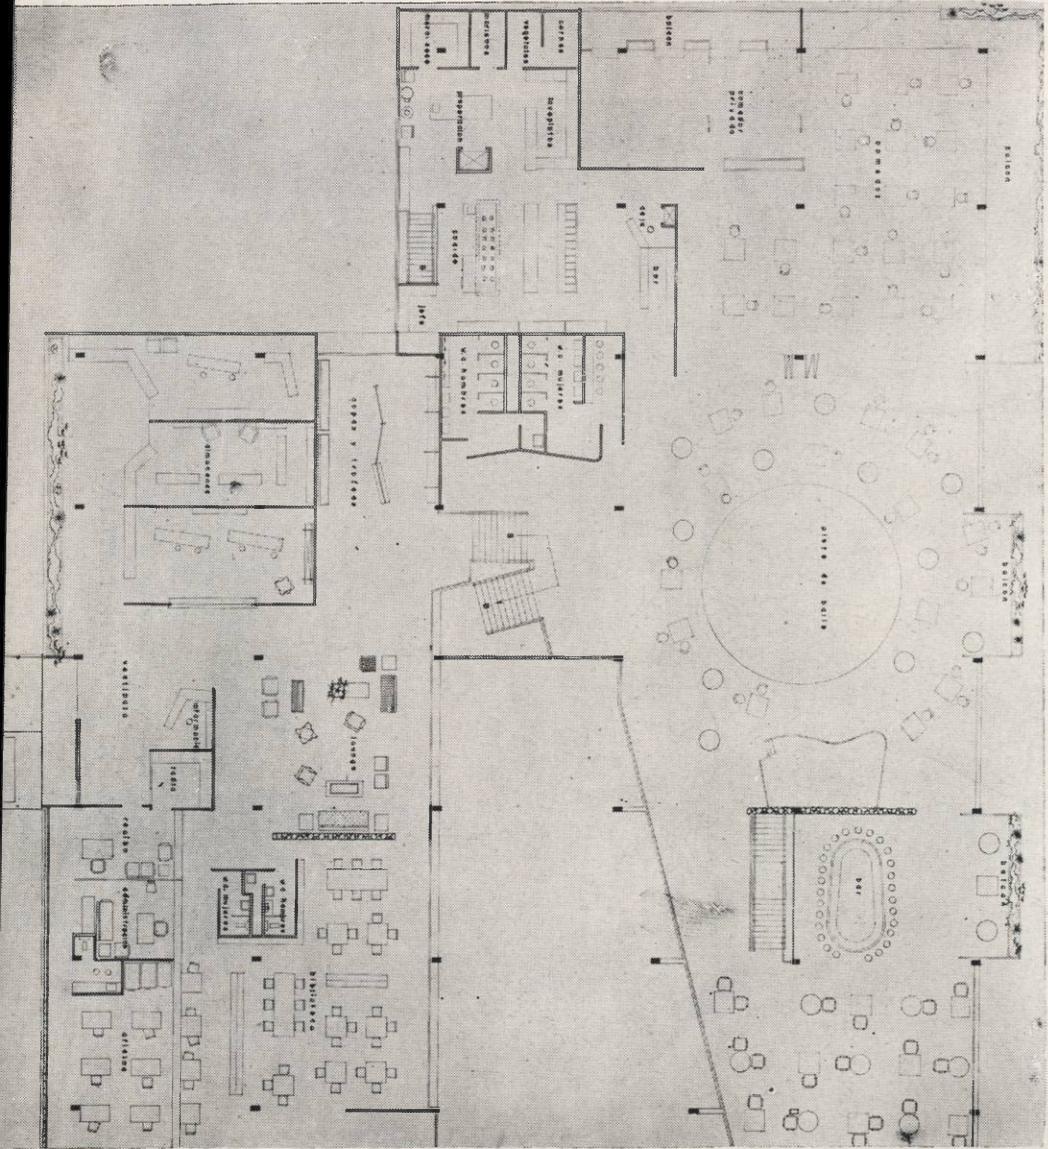

VISTA GENERAL →

