

REPUBLICA DE PANAMA
REGISTRO PUBLICO DE PANAMA No. 381467

[illegible]

1
 2
[illegible]

CODIGO DE REGISTRO

REPTORIO DE SEPTIEMBRE DE 2016

[illegible][illegible][illegible]

BUEBUS DIRECTORES

[illegible][illegible][illegible]

RESIDENTE

[illegible]

ELIGIO GONZALEZ ORTEGA

[illegible]

EL SECREARIO EN AUSENCIA DEL TESOERO

[illegible]

DUBI AGENTES RESIDENTES VÍCTOR MANUEL ALVARADO DIAZ




[illegible][illegible][illegible][illegible][illegible]

POR VALOR DE B

[illegible][illegible][illegible][illegible][illegible][illegible][illegible][illegible][illegible][illegible][illegible]



**MINISTERIO DE VIVIENDA
DIRECCIÓN GENERAL DE DESARROLLO URBANO
DEPARTAMENTO DE TRÁMITES**

RESUELTO N° 46 **de** 15 **de** FEBRERO **de** 2007

Por cuanto LA ARQ. APACELY TORRES DÍAZ EN REPRESENTACIÓN DEL ING. JUAN JOSÉ AMADO III propietario del lote -----, registrado en FINCA 263997, DOCUMENTO 1026694 ubicada CORREGIMIENTO DE EL HIGO, DISTRITO DE SAN CARLOS PROVINCIA DE PANAMA y con área total de 1 HECTÁREA CON 000.68 M2 metros cuadrados, introdujo solicitud formal de ASIGNACIÓN DE USO INDUSTRIAL PARA CONCRETERA.-----

Previo estudio del caso y realizada la inspección ocular respectiva, el **MINISTERIO DE VIVIENDA**, a través de su Dirección General de Desarrollo Urbano, por la autoridad de la Ley #9 de 25 de enero de 1973.

C O N S I D E R A N D O:

- QUE LA CITADA FINCA COLINDA CON LA CARRETERA INTERAMERICANA.-----
- QUE LA ACTIVIDAD A DESARROLLAR SEGÚN LOS PROPIETARIOS CONSISTE EN SECAR LA ARENA Y LA PIEDRA, MEZCLARLA DOSIFICADAMENTE CON EL CEMENTO Y EMPACARLO EN BOLSAS DE 40 KILOS PARA LA VENTA EN EL MERCADO LOCAL, ESPECIALMENTE EN LOS ESTABLECIMIENTOS DE MATERIALES DE CONSTRUCCIÓN Y FERRETERÍAS.-----
- QUE ESTE PROCESO SEGÚN LOS PROPIETARIOS NO DEJA RESIDUOS DE MATERIAS PRIMAS, NI CONSTITUYE UN PROCESO RUIDOSO.-----
- QUE ESTE PROYECTO SEGÚN INFORMACIÓN PRESENTADA POR EL PROPIETARIO CONSISTIRÁ EN UNA EMPACADORA DE CONCRETO SECO BASADA EN LA ELABORACIÓN DE PRE-MEZCLAS SECAS DE CEMENTO, ARENA, GRAVA Y OTRAS MATERIAS PRIMAS, EN PROPORCIONES ADECUADAS DE MANERA TAL QUE PUEDAN SERVIR PARA LA FABRICACIÓN DE CONCRETO, UTILIZADO COMÚNMENTE EN LOS TRABAJOS DE CONSTRUCCIÓN, PARA LA ELABORACIÓN DE PAREDES, VIGAS, COLUMNAS, COMO IGUALMENTE EN CALIDAD DE MORTERO PARA RECUBRIMIENTOS Y TERMINADOS DE PAREDES Y DE LOS PISOS.-----
- QUE DENTRO DE LA PROPIEDAD EXISTE UN CUERPO DE AGUA NATURAL.-----
- QUE EN CUMPLIMIENTO DE LA LEY N° 6 DE 22 DE ENERO DE 2002 DE PARTICIPACIÓN CIUDADANA Y LA LEY 6 DE 1 DE FEBRERO DE 2006 DE URBANISMO SE REALIZÓ ENCUESTA CIUDADANA, LA CUAL NO REFLEJÓ ASPECTOS TÉCNICOS QUE NO SE PUEDAN ADECUAR PARA EL DESARROLLO DE LA MENCIONADA ACTIVIDAD -----

R E S U E L V E:


- APROBAR USO INDUSTRIAL ÚNICAMENTE PARA EMPACADORA DE CONCRETO SECO.-----
- LA ACTIVIDAD DEBERÁ MANTENER TODOS LOS CONTROLES TÉCNICOS AMBIENTALES A FIN DE NO CAUSAR EFECTOS ADVERSOS A LAS ÁREAS COLINDANTES Y CIRCUNDAENTES TALES COMO: RUIDOS, POLVO, OLORES ENTRE OTROS.-----
- DEBERÁ HACER MONITOREOS PERIODICOS COMO LOS RECOMIENDA LA ANAM.-----
- LA ACTIVIDAD DEBERÁ CUMPLIR CON UN HORARIO QUE NO AFECTE LA TRANQUILIDAD DE LOS RESIDENTES DEL ÁREA (INCLUSIVE EN HORAS NOCTURNAS).-----
- EL ACCESO AL PROYECTO DEBERÁ EFECTUARLO A TRAVÉS DE LA CARRETERA PANAMERICANA.---
- DEBERÁ CUMPLIR CON TODOS LOS ESTACIONAMIENTOS EXIGIDOS POR LA NORMA, DENTRO DE LOS LÍMITES DE LA PROPIEDAD.-----
- DEBERÁ CUMPLIR CON TODO EL PROCESO DE REVISIÓN DE PLANOS Y CON LOS DEMÁS REQUISITOS AMBIENTALES Y DE SEGURIDAD DISPUESTOS EN LAS LEYES Y NORMAS QUE REGULAN LA MATERIA, ENTRE OTRAS.-----

Cualquier contravención a la disposición anterior o falsedad en los datos suministrados por el solicitante, quedará NULO el presente Resuelto. La aprobación de este Ministerio solamente se refiere al uso de suelo, retiro lateral o posterior, adosamiento a línea de propiedad o tolerancia en la densidad o altura de los edificios. Los proyectos de desarrollo físico, deberán ser sometidos para su aprobación en las oficinas correspondientes.


ARQ. REBECA H. DE SAMANIEGO
JEFA / DEPTO DE TRÁMITES

ORIGINAL FIRMADO POR EL
DIRECTOR GENERAL DE
DESARROLLO URBANO
ARQ. JOSE A. BATISTA
DIRECTOR GENERAL DE DESARROLLO URBANO

ANEXO II

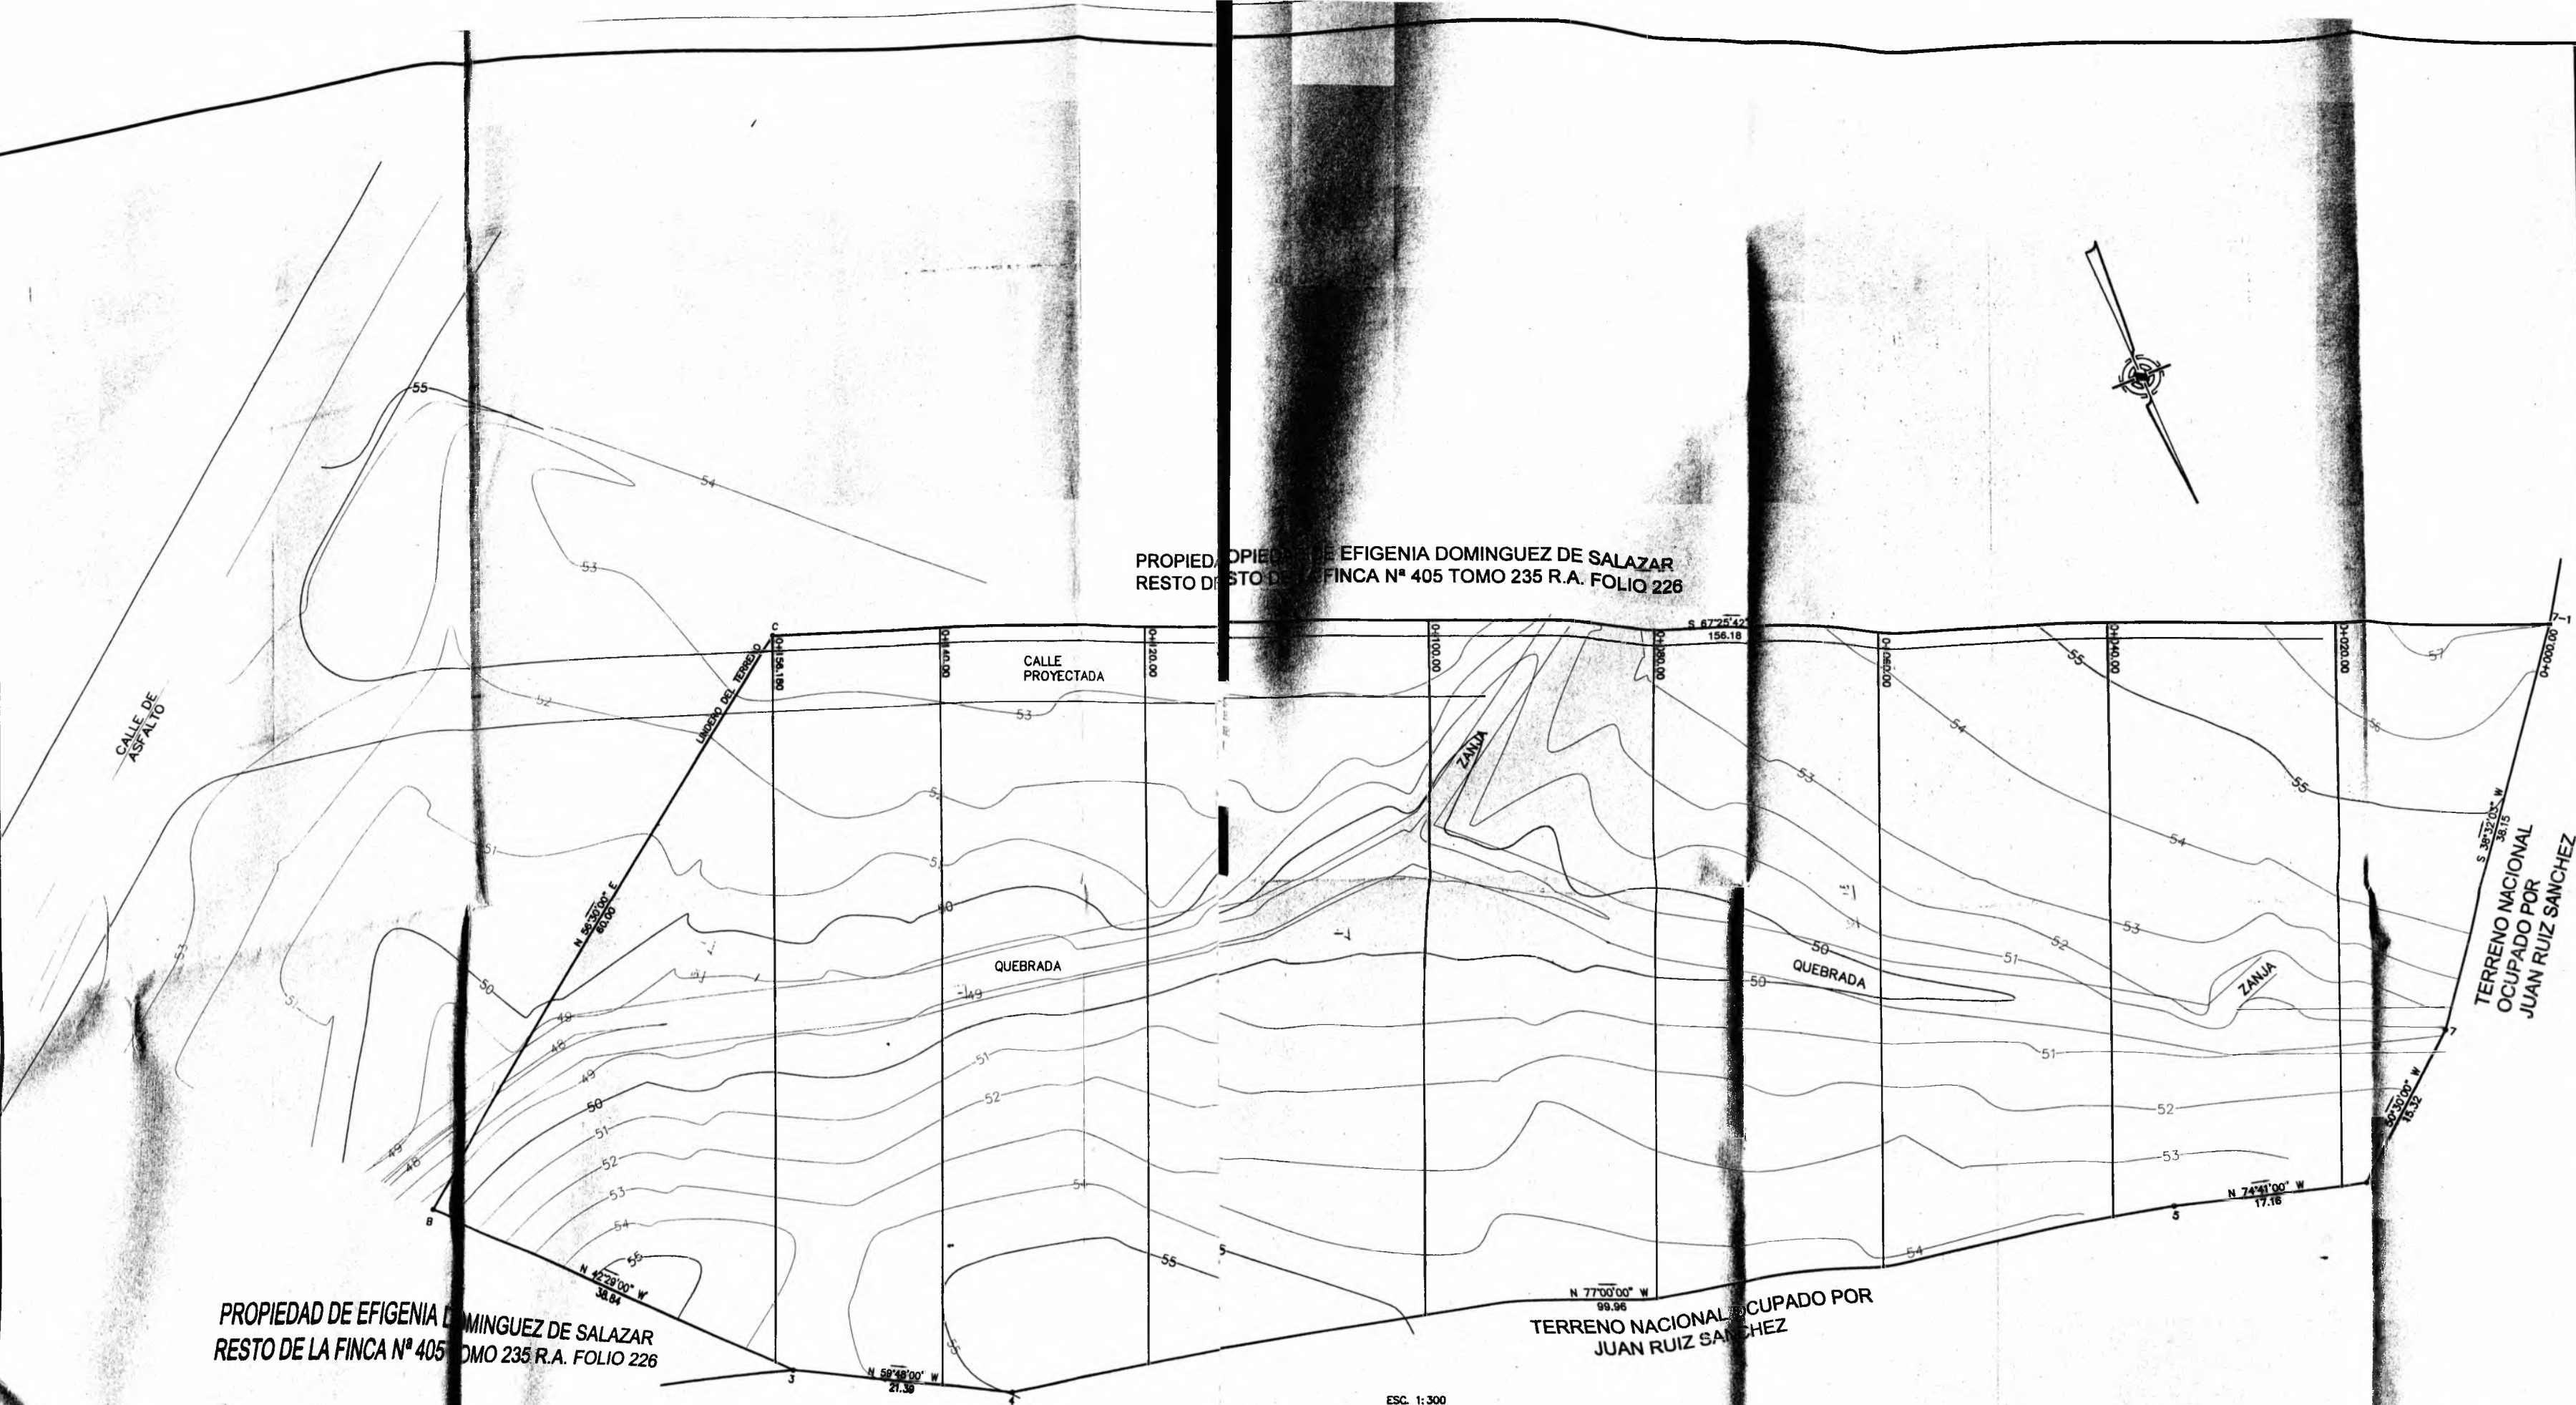

MINISTERIO DE OBRAS PUBLICAS
DIRECCION EJECUTIVA DE ESTUDIOS Y DISEÑOS

LA REVISION DE ESTE PLANO NO EXIME DE RESPONSABILIDAD AL PROFESIONAL (CONSEJO ENCARGADO DEL DISEÑO. CUALQUIER ERROR U OMISION SERA RESPONSABILIDAD UNICA Y EXCLUSIVA DEL DISEÑADOR

REPUBLICA DE PANAMA
MINISTERIO DE OBRAS PUBLICAS
DIRECCION EJECUTIVA DE ESTUDIOS Y DISEÑOS

- 1- Se considera la servidumbre pluvial de _____ a partir del _____
 - 2- Toda estructura que se levante dentro de la servidumbre sera demolida sin indemnizacion cuando lo pida este Ministerio o otro sector del Estado.
- Firma: *[Signature]*
Fecha: 26-2-2007
Revisado por: *[Signature]*
Fecha: 23-3-07
- Nota:
1- Esta revision no exime de responsabilidad al creador de los planos, al consultista de la obra integral, la que deba ajustarse a los planos revisados.
2- La revision de este plano queda sujeta a cualquier modificacion por parte del M.O.P. siempre que la misma consulte el orden publico y el interes general, fundamento Legal: Ley 35 del 30 de junio de 1978.

El contratista solicitara la inspección de los trabajos a la Dirección Nacional, de inspección del M.O.P. al iniciar los trabajos.
Ley No. 35 del 30 de Junio de 1978


JUAN JOSE AMADO III
INGENIERO CIVIL
Licencia No. 83-001-085
FIRMA
Ley 15 del 26 de Enero de 1959
Junta Técnica de Ingeniería y Arquitectura

ARACELY TORRES DIAZ
ARQUITECTA
Licencia No. 83-001-085
FIRMA
Ley 15 del 26 de Enero de 1959
Junta Técnica de Ingeniería y Arquitectura

CAMILO JOSE AMADO
INGENIERO CIVIL
Licencia No. 83-6-22
FIRMA
Ley 15 del 26 de Enero de 1959
Junta Técnica de Ingeniería y Arquitectura

MARIO A. RODRIGUEZ R.
INGENIERO CIVIL
Licencia No. 77-6-68
FIRMA
Ley 15 del 26 de Enero de 1959
Junta Técnica de Ingeniería y Arquitectura

ARACELY TORRES D. ARQUITECTA	
PROYECTO: GALERA PROPIEDAD DE CONCRERAPIDO, S. A. UBICADO EN EL HIGO, DISTRITO DE SAN CARLOS, PROV. DE PANAMA	
TOPOGRAFIA Y SECCIONES	
INGENIERO MUNICIPAL	
DISENO: ARACELY TORRES	REVISADO: LIBERTY CARRION
ESCALA: INDICADAS	FECHA: NOVIEMBRE 2006
PAGINA: 2 DE 16	

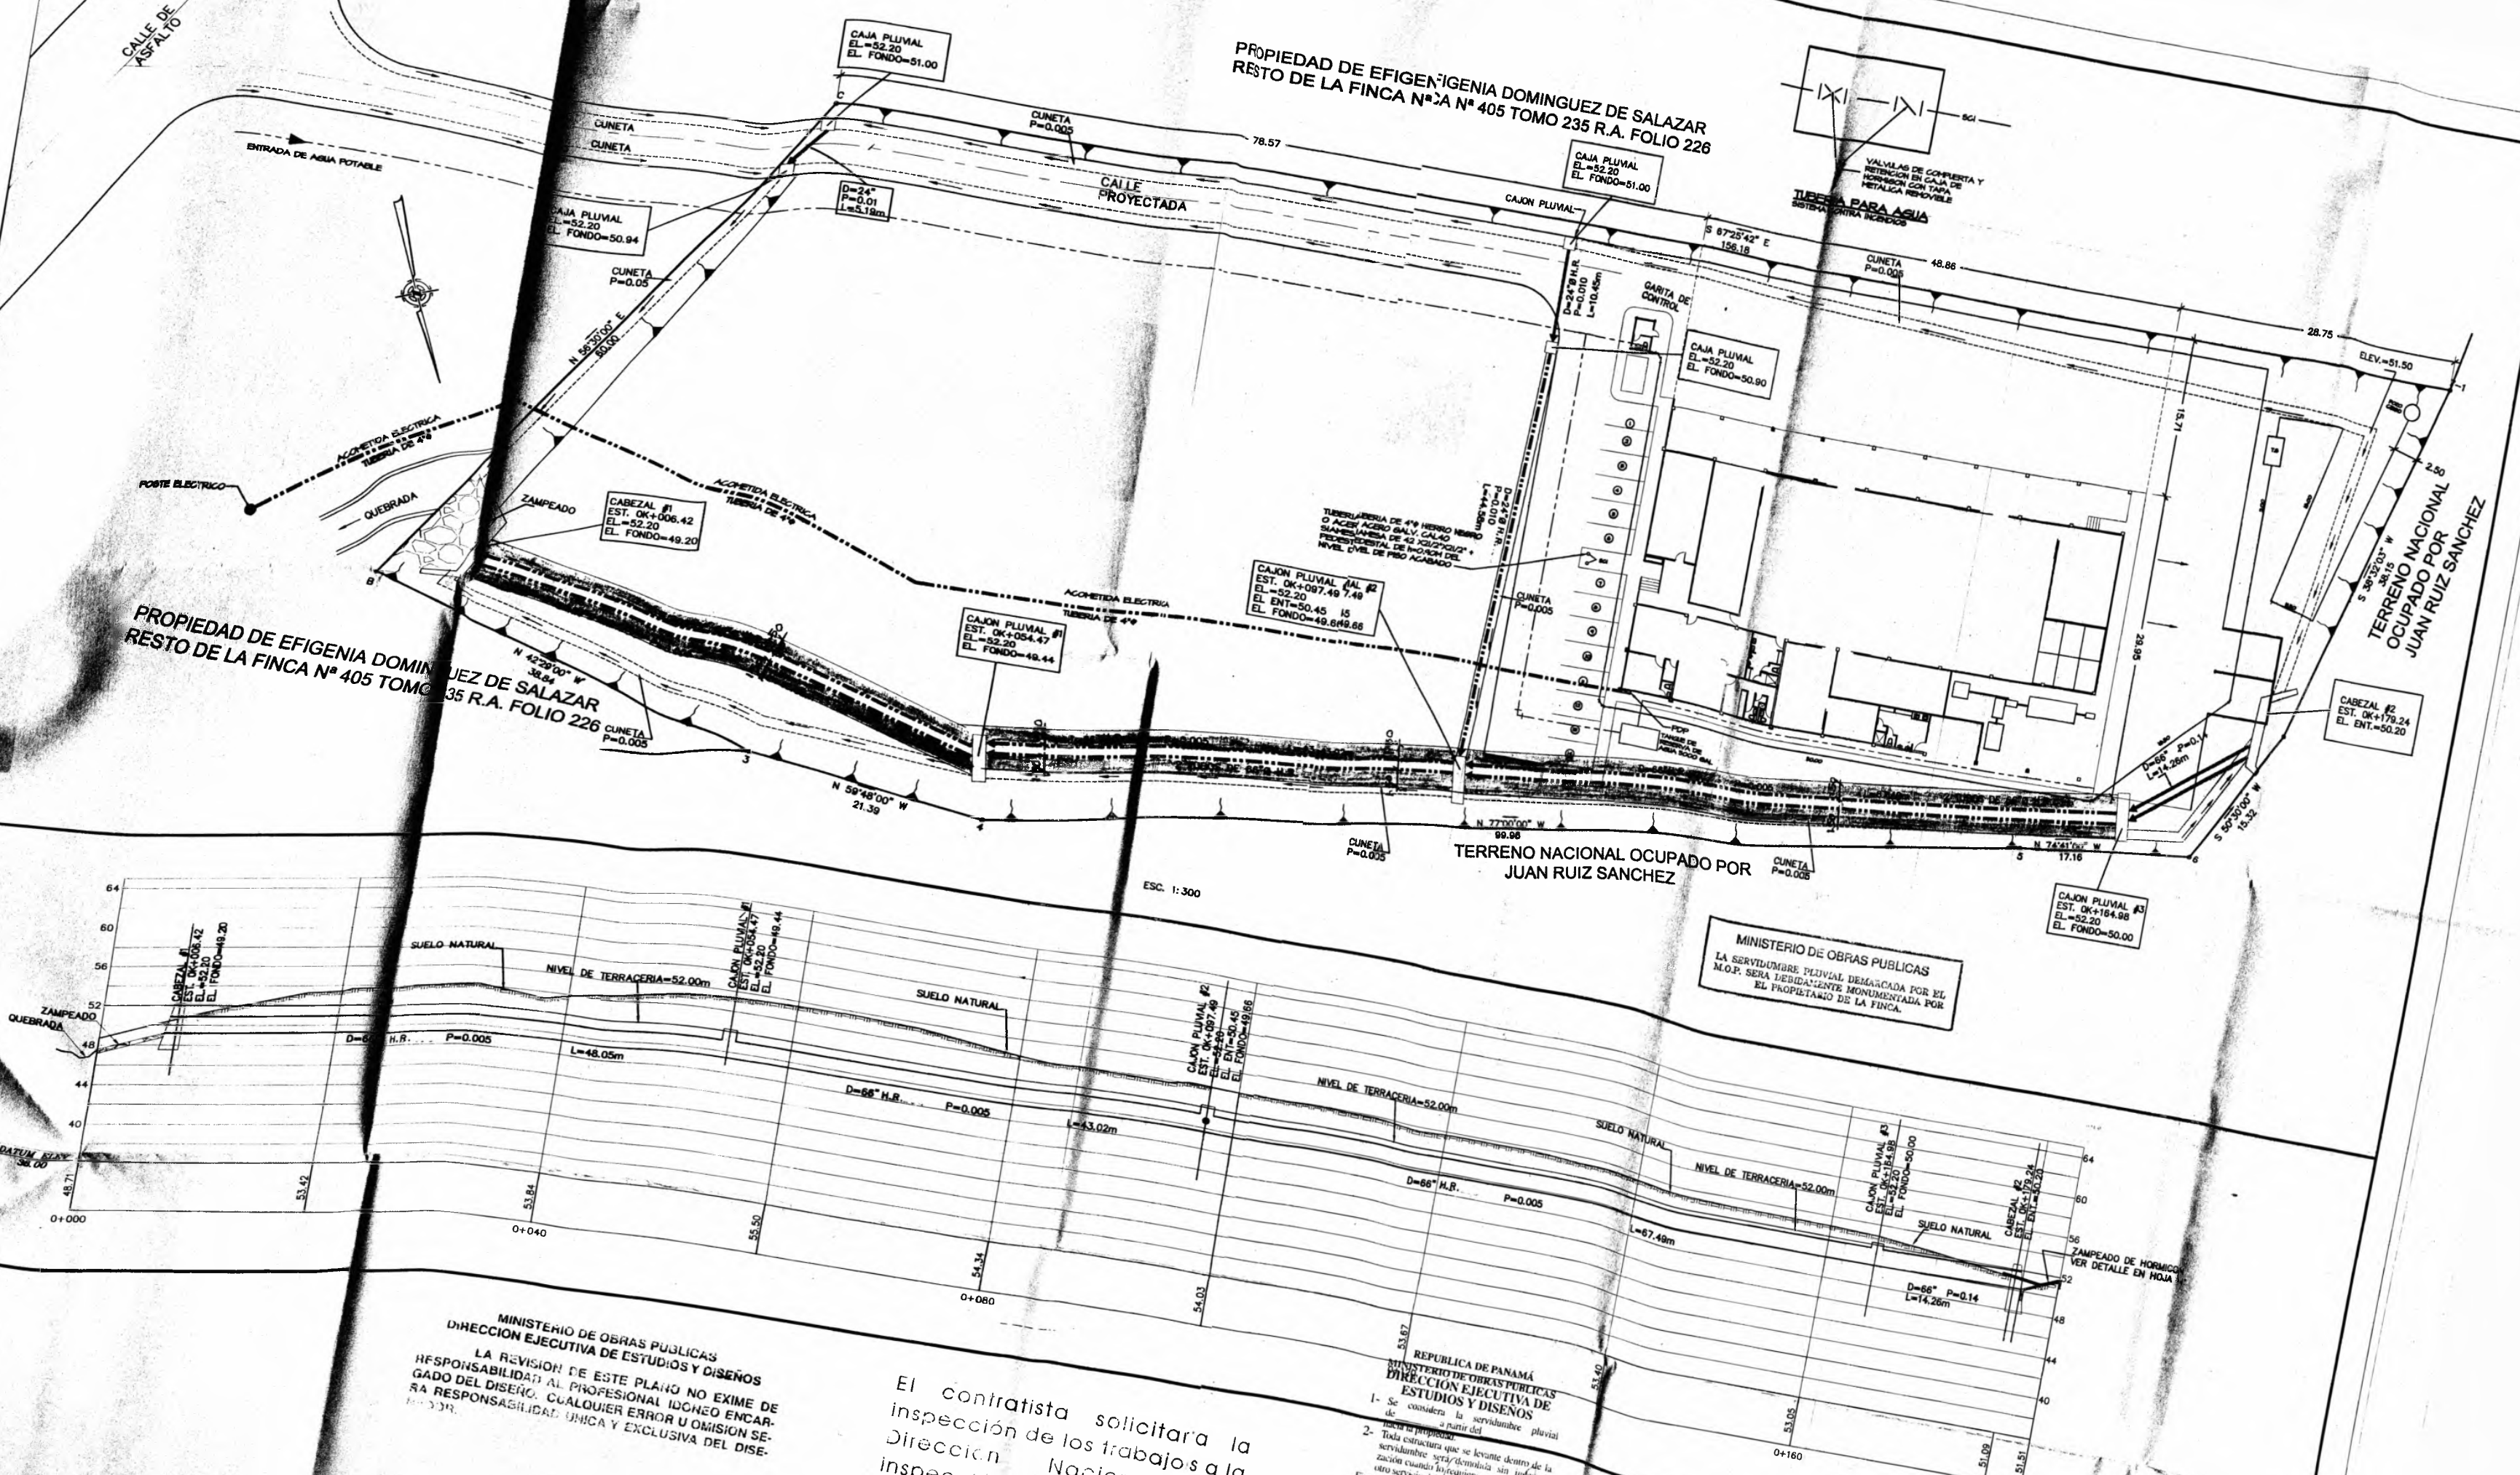

MINISTERIO DE OBRAS PUBLICAS
DIRECCION EJECUTIVA DE ESTUDIOS Y DISEÑOS

LA REVISION DE ESTE PLANO NO EXIME DE RESPONSABILIDAD AL PROFESIONAL IDONEO ENCARGADO DEL DISEÑO. CUALQUIER ERROR U OMISION SE ATRIBUYE A LA RESPONSABILIDAD UNICA Y EXCLUSIVA DEL DISEÑADOR.

El contratista solicitará la
inspección de los trabajos a la
Dirección Nacional, de
Inspección del M.O.P. al iniciar
los trabajos.

Ley No. 35 del 30 de Junio de 1978

REPUBLICA DE PANAMÁ
MINISTERIO DE OBRAS PÚBLICAS
DIRECCIÓN EJECUTIVA DE
ESTUDIOS Y DISEÑOS

2- La estructura que se levante dentro de la
Fecha: 21 JUL 87
Recibido por: 21 JUL 87
Fecha: 21 JUL 87
Nota:
1- Esta revisión en vista de respecto actividad al
la otra integral, la que deberá ajustarse a los
planos y revisiones.
2- La revisión de este plano que sujeta a
cualquier modificación por el cliente (M.O.) p
sempre que la misma consulte al orden
público y el interés general, fundamente
Legal: Ley 35 del 30 de junio de 1978.

ARACELY TORRES DIAZ
ARQUITECTA
Licencia No 87-001-035
Firma
Ley 15 del 20 de Enero de 1959
Junta Técnica de Ingeniería y Arquitectura

MARIO A. RODRIGUEZ R
INGENIERO CIVIL
LICENCIA Nº 77-6-68
[Signature]
FIRMA
LEY 15 DEL 26 DE ENERO DE 1959
FUNDA TECNICA DE INGENIERIA Y ARQUITECTURA

ARACELY TORRES D.


ARQUITECTA

PROYECTO: GALERA PROPIEDAD DE CONCRERAPIDO, S. A.
 UBICADO EN EL HIGO, DISTRITO DE SAN CARLOS, PROV. DE PANAMA

LOCALIZACION GENERAL
PERFIL PLUVIAL


---	---

INGENIERO MUNICIPAL

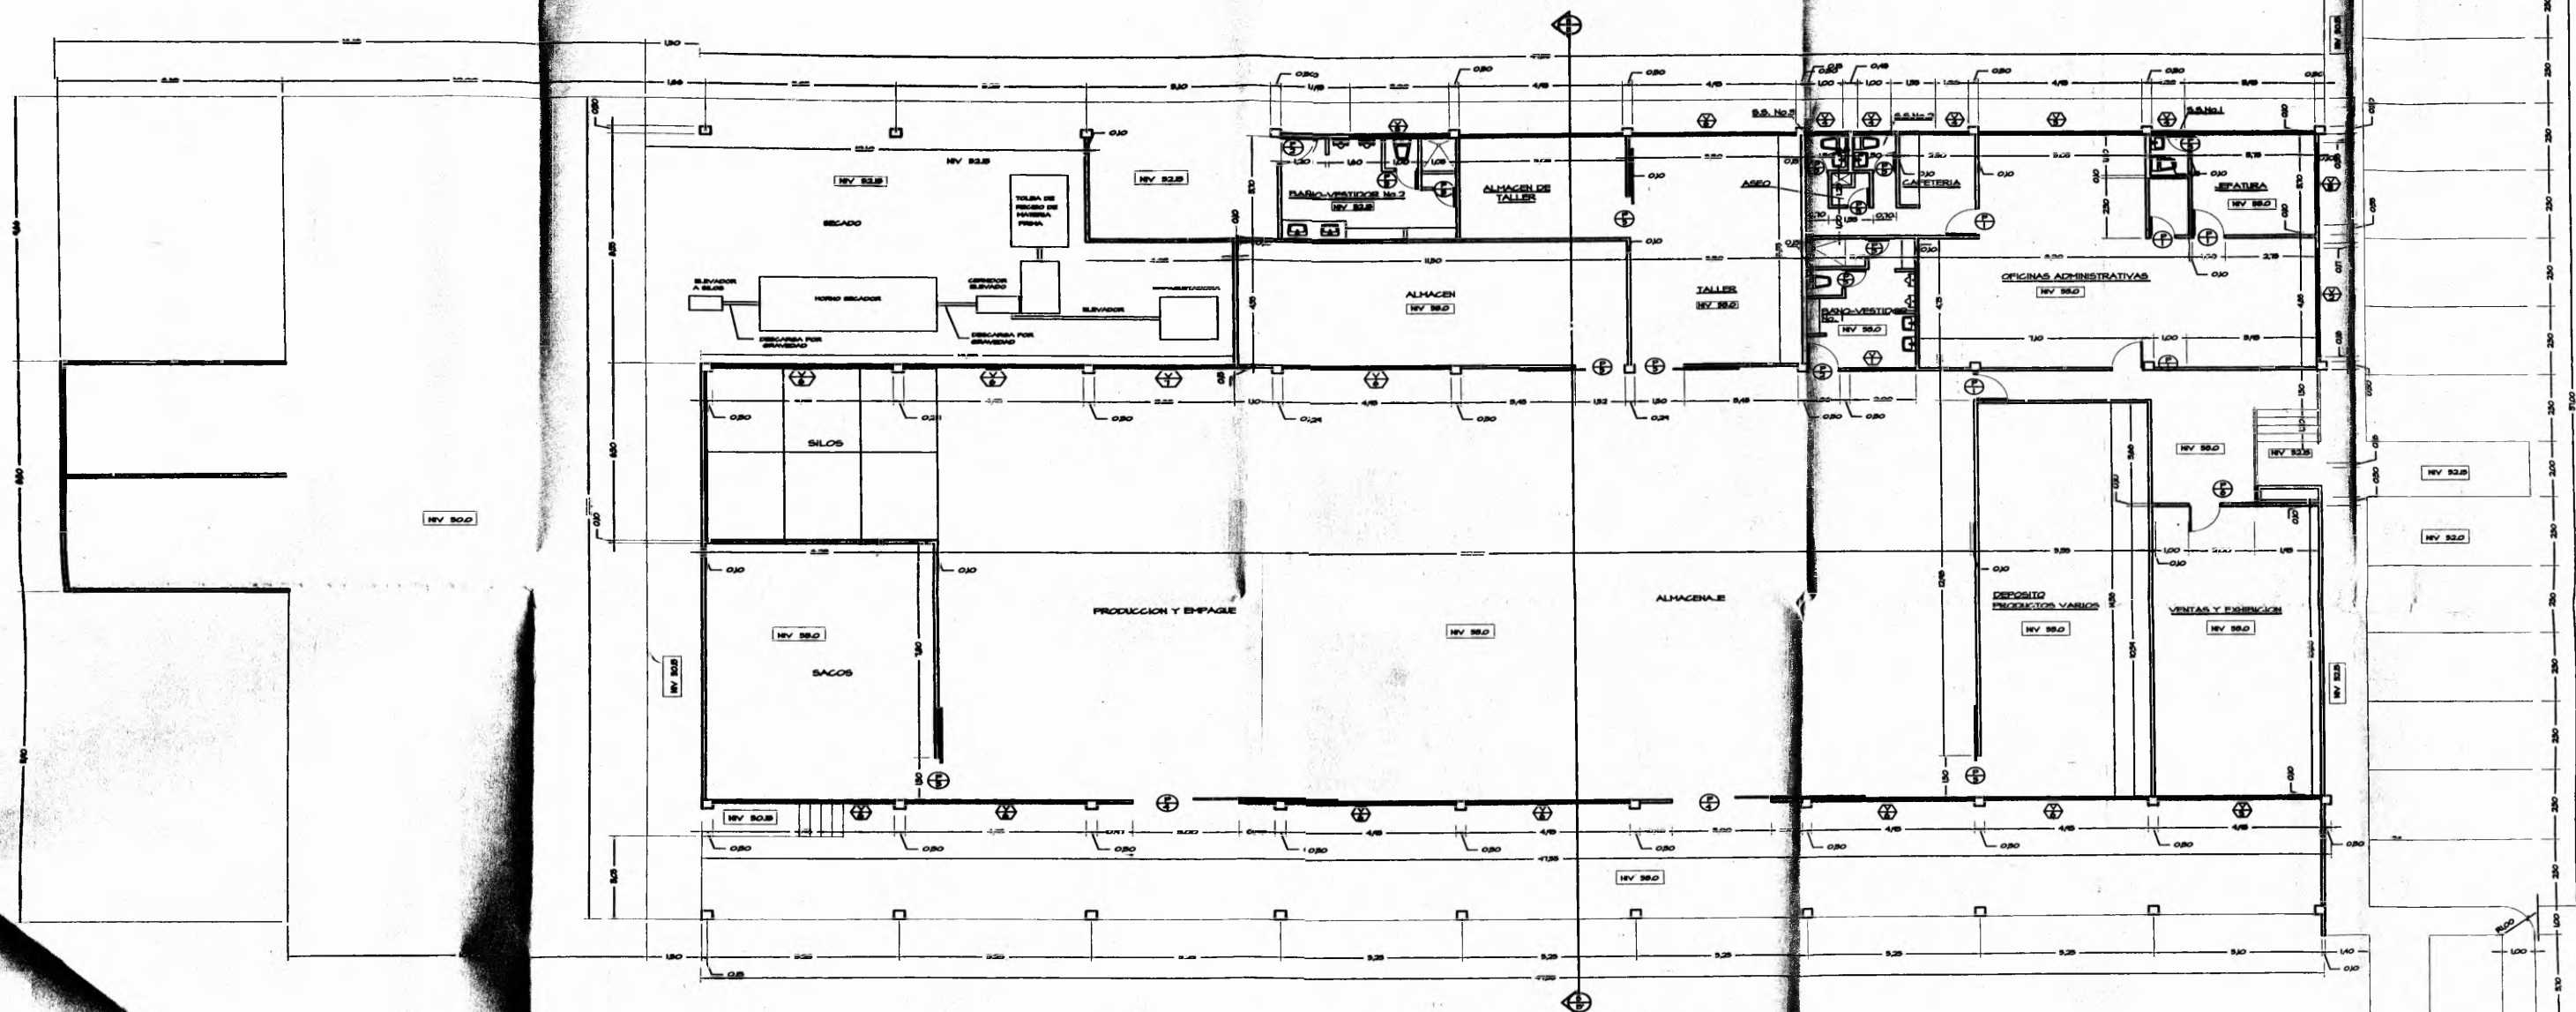

PILANTA ARQUITECTONICA
ESC. 1:100

SARITA DE
CONTROL

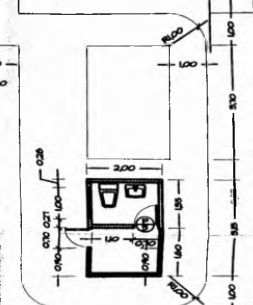

JUAN JOSE AMADO III
INGENIERO MECANICO
Licencia No. 83-001-085
Firma
Ley 18 del 24 de Enero de 1969
Junta Técnica de Ingenieros y Arquitectos

CAMILO JOSE AMADO
INGENIERO CIVIL
Licencia No. 83-001-085
Firma
Ley 18 del 24 de Enero de 1969
Junta Técnica de Ingenieros y Arquitectos

ARACELY TORRES DIAZ
ARQUITECTA
Licencia No. 83-001-085
Firma
Ley 18 del 24 de Enero de 1969
Junta Técnica de Ingenieros y Arquitectos

ARACELY TORRES D. ARQUITECTA	
PROYECTO: GALERA PROPIEDAD DE CONCRERAPIDO, S. A. UBICADO EN EL HIGUERO, DISTRITO DE SAN CARLOS, PROV. DE PANAMA	
PLANTA ARQUITECTONICA	
PROYECTO: ARACELY TORRES DIAZ	PROYECTO: ARACELY TORRES DIAZ
DISEÑO: ARACELY TORRES DIAZ	DISEÑO: ARACELY TORRES DIAZ
ELABORADO: ARACELY TORRES DIAZ	ELABORADO: ARACELY TORRES DIAZ
REVISADO: CAMILO JOSE AMADO	REVISADO: CAMILO JOSE AMADO
INGENIERO MUNICIPAL	INGENIERO MUNICIPAL
6	16