



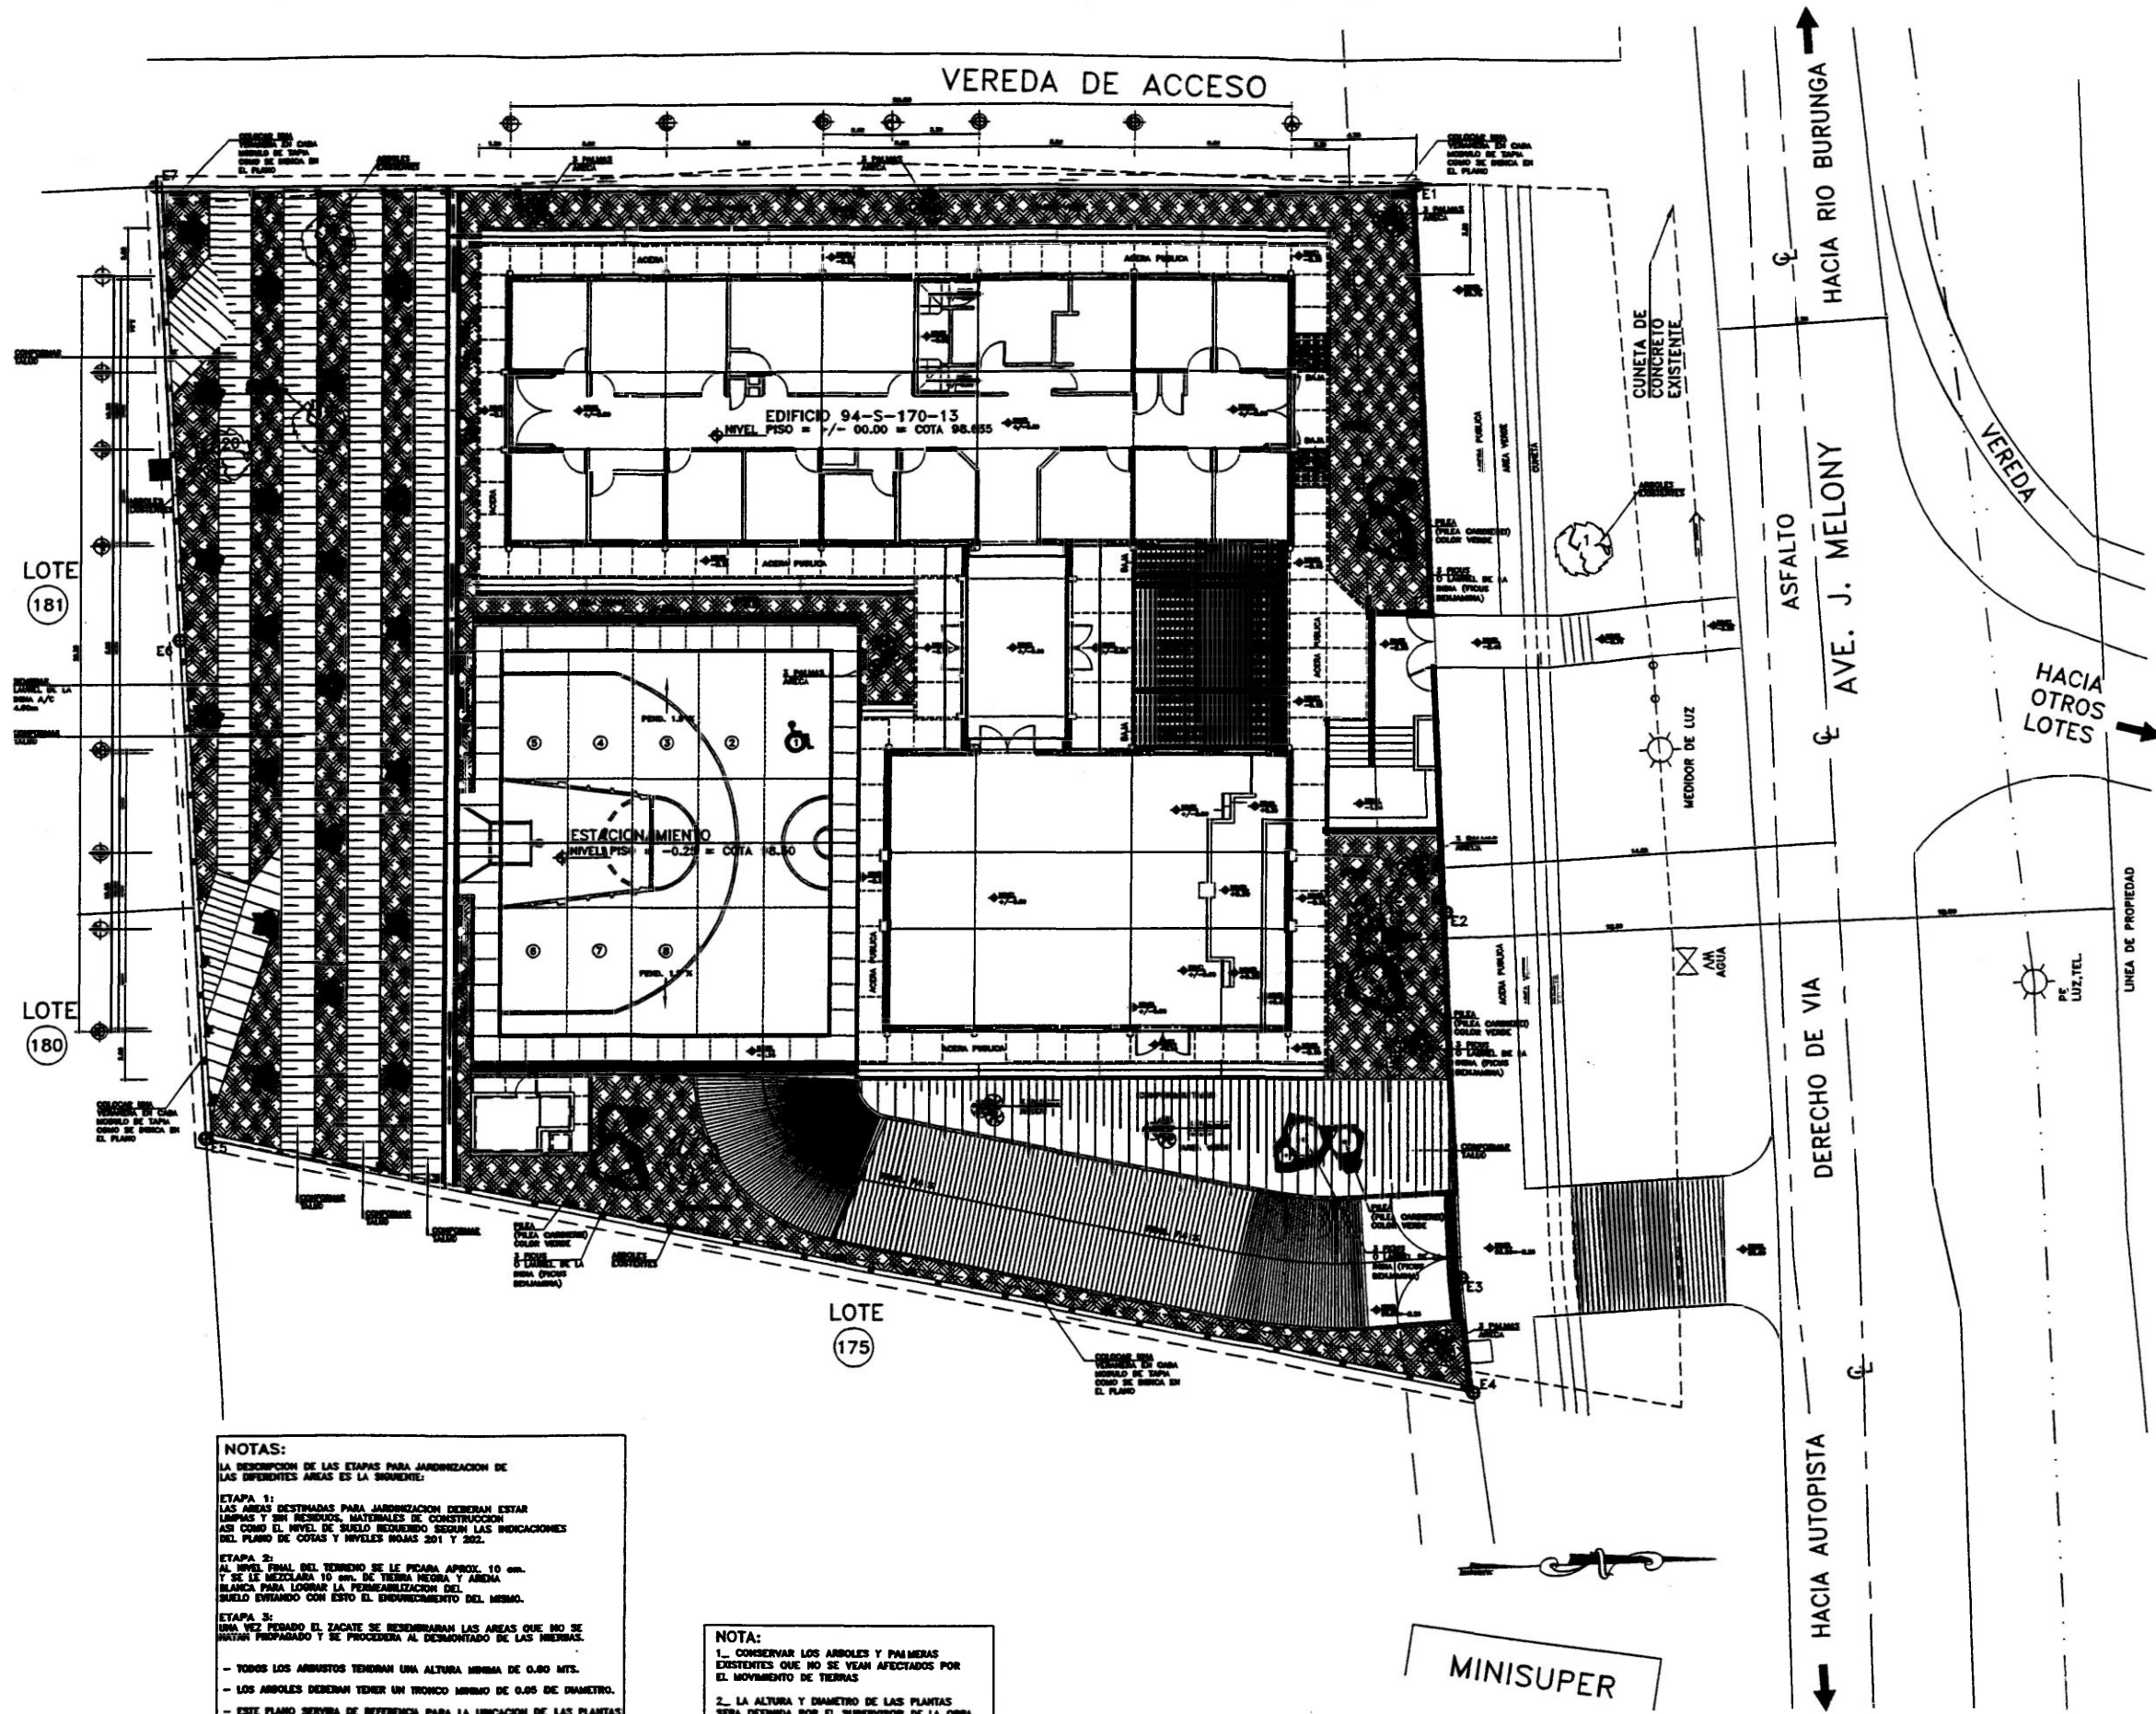

PLANTA DE CONJUNTO
JARDINIZACION

PROYECTO: PROYECTO CAPILLA DOS MIL 94-S-170-13		FECHA: OCTUBRE, 2004	
CONTENIDO: PLANTA DE JARDINIZACION		ESCALA: 1:100	
AUTOR: INGENIERO MUNICIPAL		FECHA: 09/78	
APROBADO: 203		FECHA: 09/78	
FOLIO: 203		FECHA: 09/78	
FOLIO: 203		FECHA: 09/78	

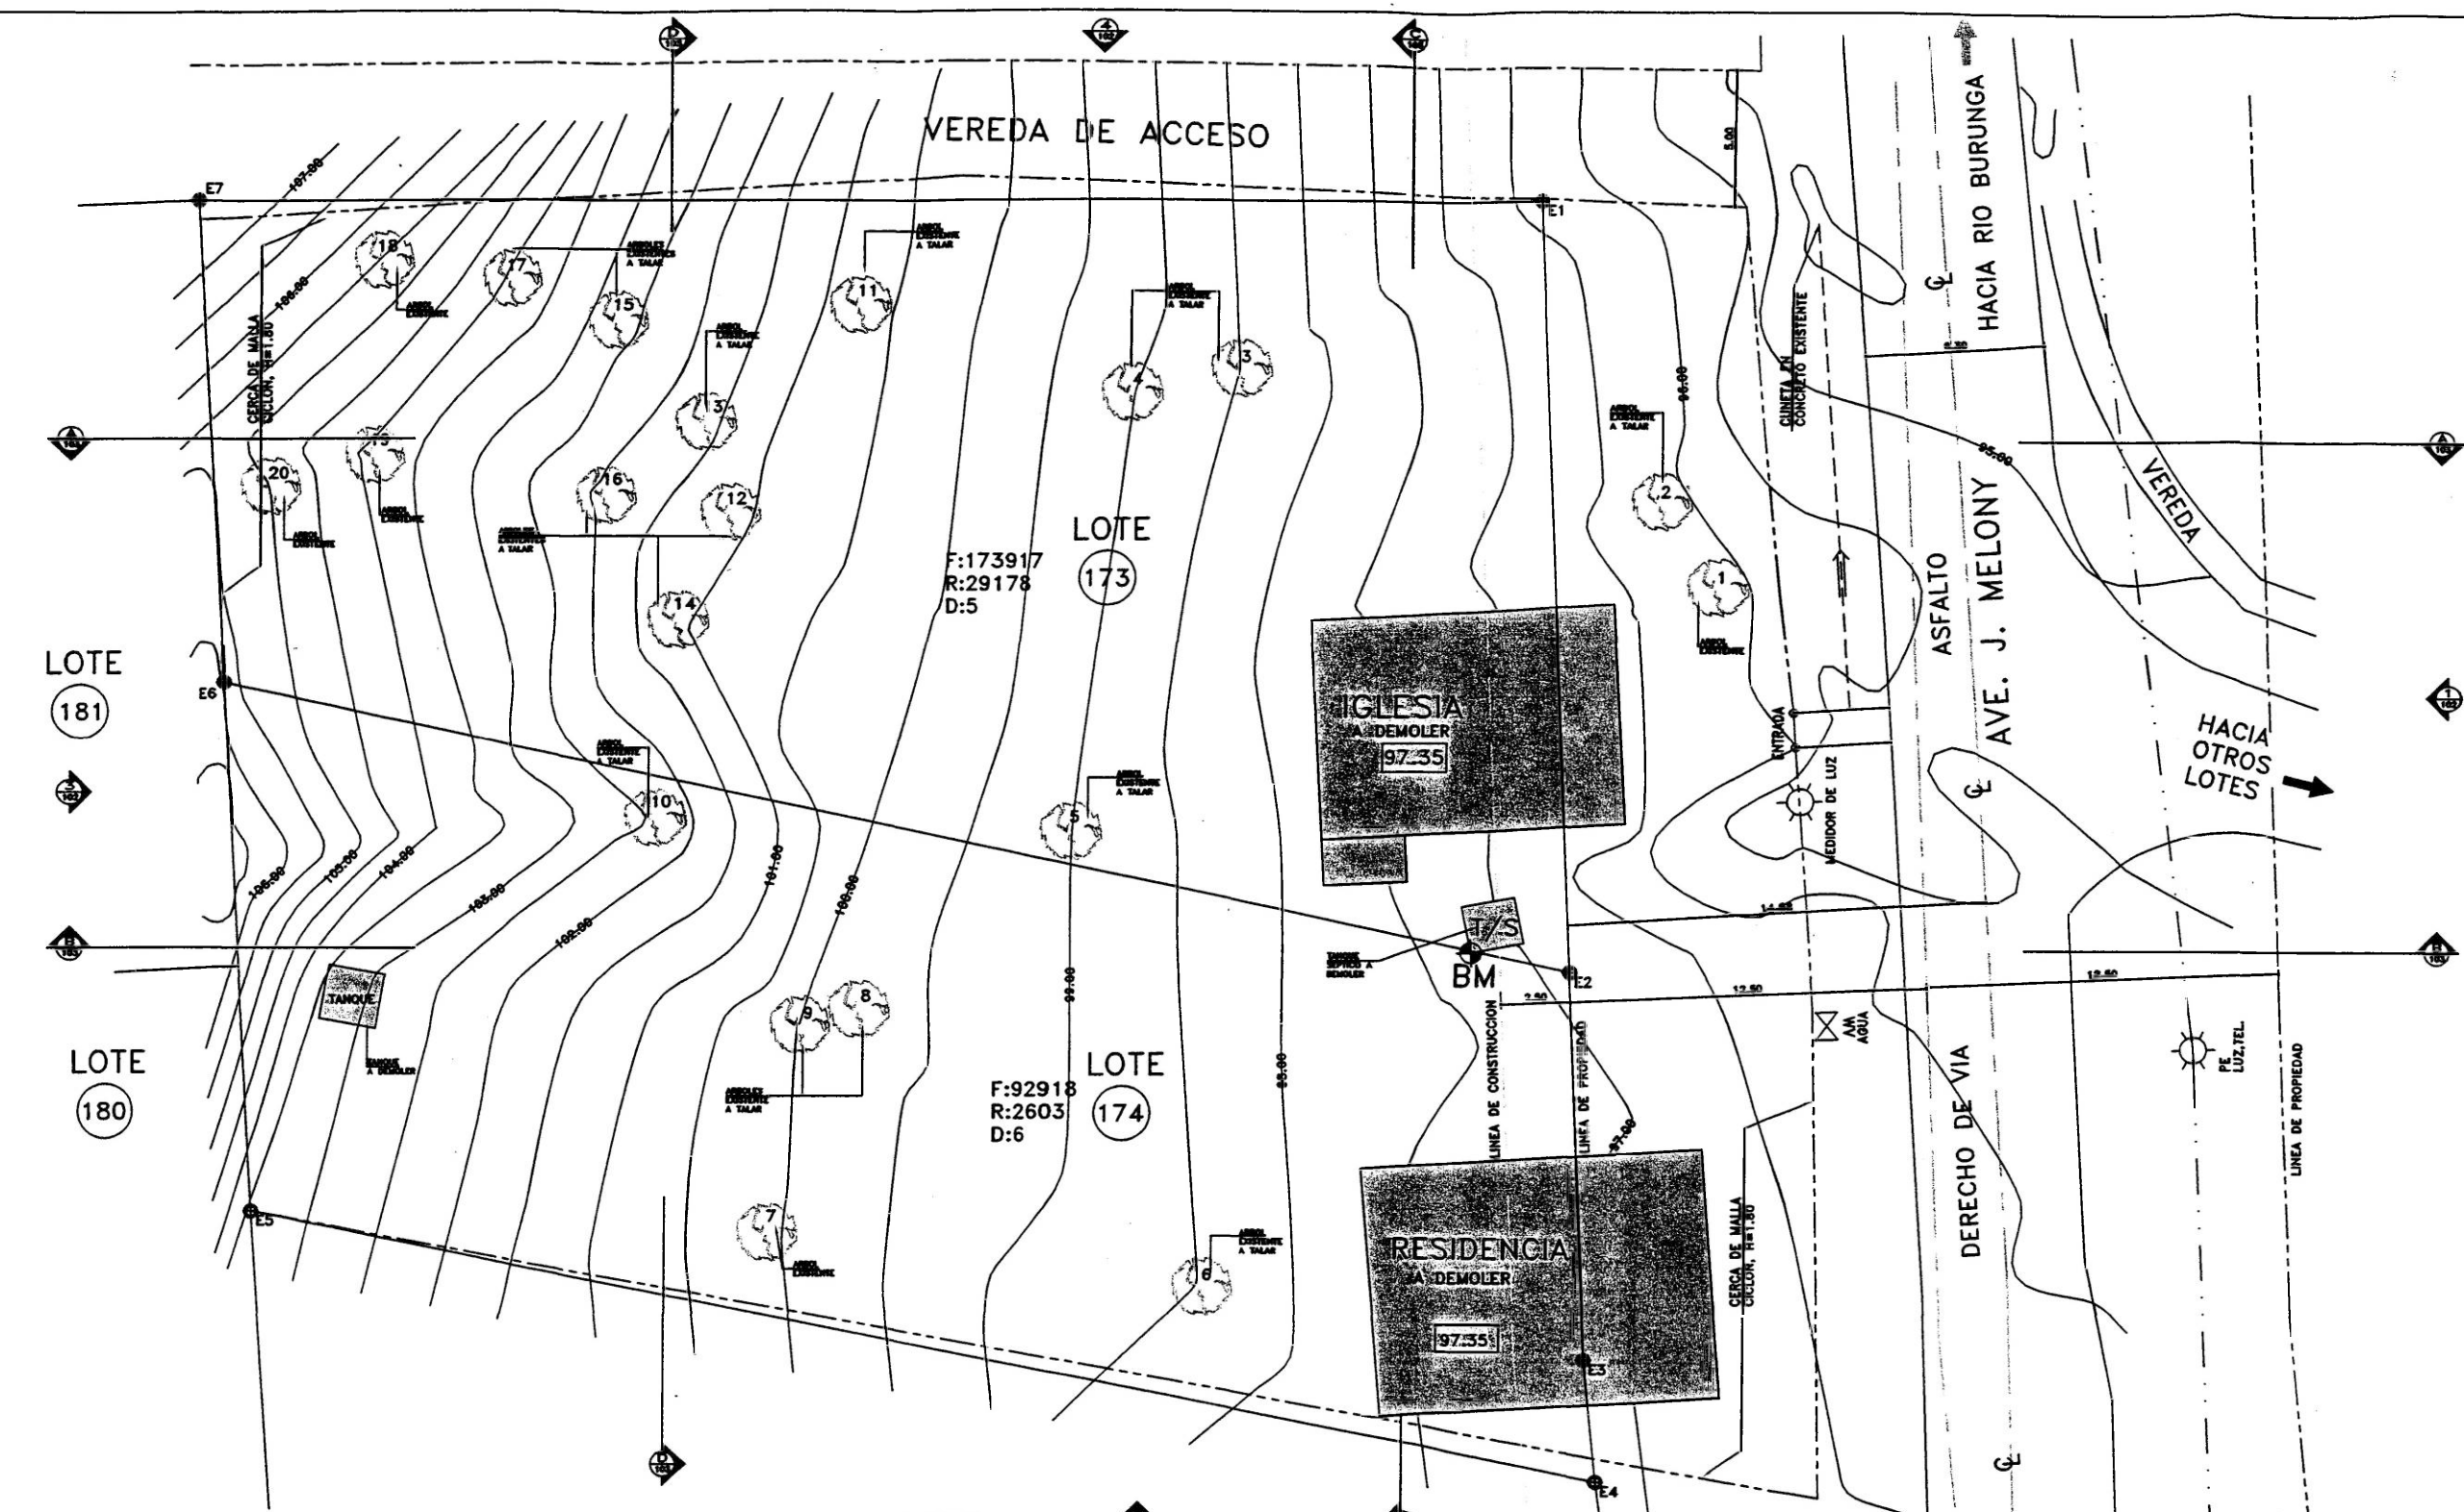

DESCRIPCION DE ARBOLES			
Nº	Especie	Altura (m)	Diámetro (m)
1	Pino	15.0	0.40
2	Palma Ormosifolia	2.0	0.20
3	Huano	18.0	0.80
4	Tomahuate	3.0	0.40
5	Guayacán	3.0	0.30
6	Ormosifolia	2.0	0.30
7	Huano	3.0	0.30
8	Uro	1.5	0.15
9	Uro	2.0	0.15
10	Uro	2.5	0.20
11	Uro	6.0	0.50
12	Palma Ormosifolia	2.0	0.30
13	Tomahuate	5.0	0.30
14	Huano	6.0	0.50
15	Uro	2.0	0.15
16	Uro	6.0	0.50
17	Alamo	4.0	0.30
18	Uro	2.0	0.15
19	Uro	2.0	0.15
20	Palma	2.0	0.30

FMCA:92918, ROLLO:2603, DOC:6			
DATOS DEL POLIGONO INSCRITO-LOTE 174			
ESTACION	DISTANCIA	RUMBO	
1-2	14.25	N89°28'50"E	
2-3	4.48	N89°15'00"E	
3-4	49.42	S12°29'10"W	
4-5	19.45	S88°53'20"W	
5-6	49.566	N14°20'10"E	
AREA INSCRITA = 909.93 m2			

FMCA:173917, ROLLO:29178, DOC:5			
DATOS DEL POLIGONO INSCRITO-LOTE 173			
ESTACION	DISTANCIA	RUMBO	
1-2	28.398	N89°28'50"E	
2-6	49.566	S14°20'10"W	
6-7	17.79	S88°53'20"W	
7-1	48.14	N01°58'20"E	
AREA INSCRITA = 1.107,82 m2			


FMCA:173917, ROLLO:29178, DOC:5			
DESGLASE DE AREAS INSCRITAS			
AREA DE LA F:173917 (L-173) = 1107,82 m2			
AREA DE LA F:92918 (L-174) = 909,93 m2			
AREA TOTAL = 2017,75 m2			
AREA CERCADA = 2384,02 m2			

NOTAS:
- EL NORTE UTILIZADO ES MAGNETICO
- PLANO DE REFERENCIA: 80-43846
- BM SOBRE TAPA DEL TANQUE SEPTICO, E=97.16
- CURVAS DE NIVEL A INTERVALOS DE 0.50 m.


NOTAS:
DEBERA DE CONSULTARSE AL SUPERVISOR QUE SE DEBE HACER CON LOS MATERIALES QUE RESULTEN DE LA DEMOLICION DE LAS ESTRUCTURAS EXISTENTES.

LEYENDA	
	POLIGONOS INSCRITOS
	POLIGONO CERCADO

PLANTA DE TOPOGRAFIA EXISTENTE
CURVAS DE NIVEL A/C 0.50 mts

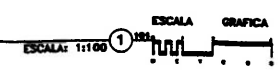


PROYECTO: CAPILLA DOS MIL 94-S-170-13		FECHA: OCTUBRE, 2004	
AUTORIA: INGENIERO DE TOPOGRAFIA		ESCALA: HORIZONTAL	
CONTENIDO: PLANTA TOPOGRAFIA EXISTENTE		HORA: 101	
APROBADO:		FECHA: 01/78	
INSTRUMENTOS:		MATERIAL:	

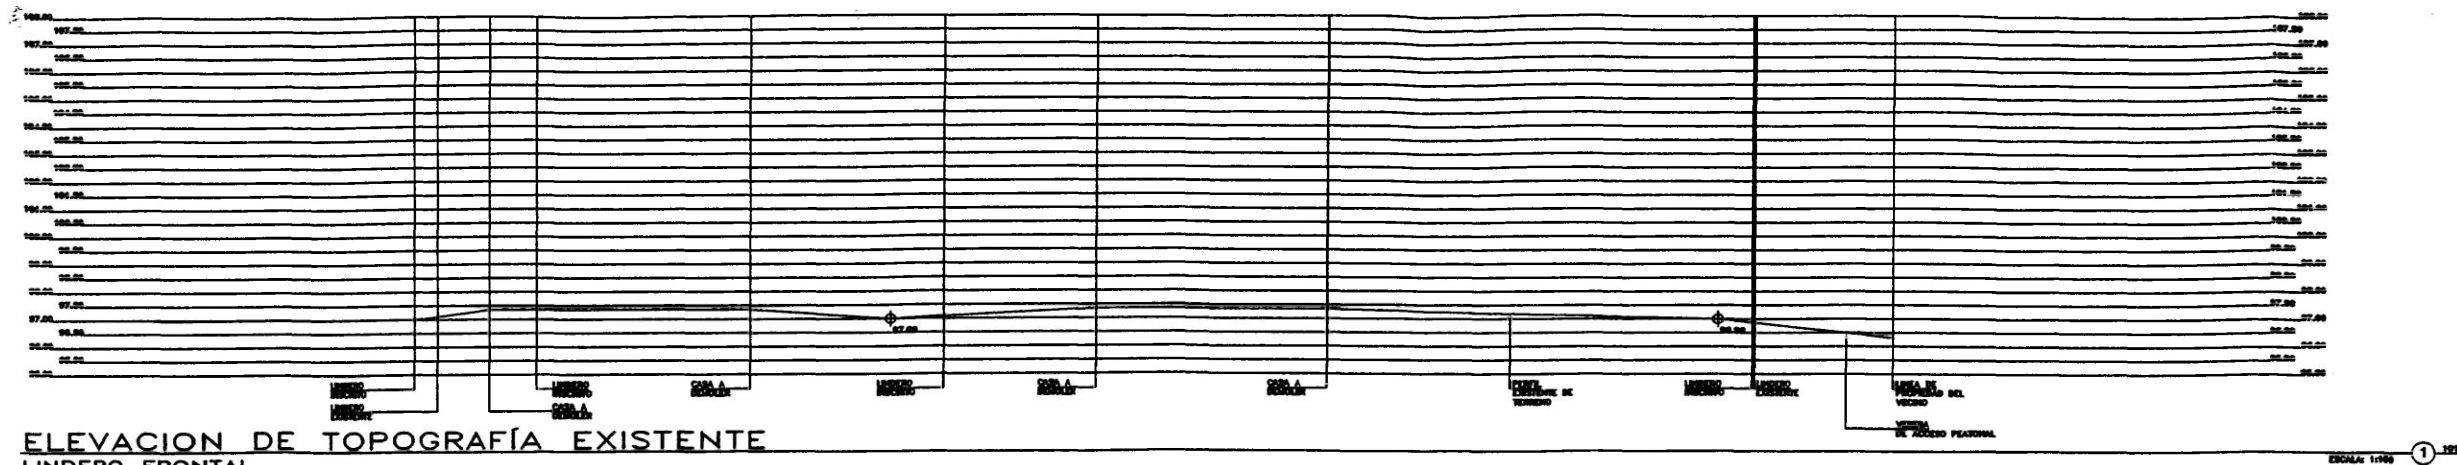

ELEVACION DE TOPOGRAFIA EXISTENTE
LINDERO FRONTAL


ESCALA 1:100 ①

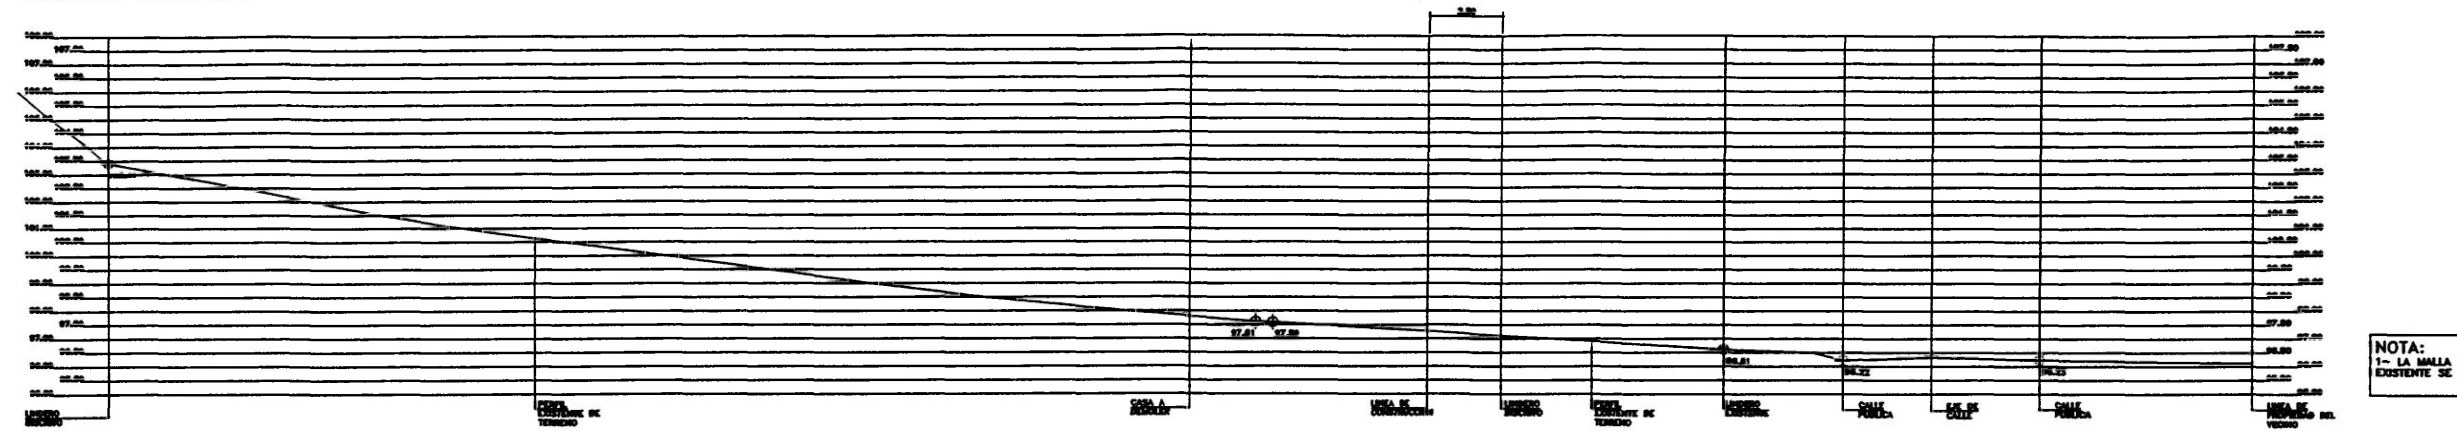

ELEVACION DE TOPOGRAFIA EXISTENTE
LINDERO LATERAL IZQUIERDO


ESCALA 1:100 ②


NOTA:
1- LA MALLA EN EL LINDERO
EXISTENTE SE DEMORA DEMOLIR

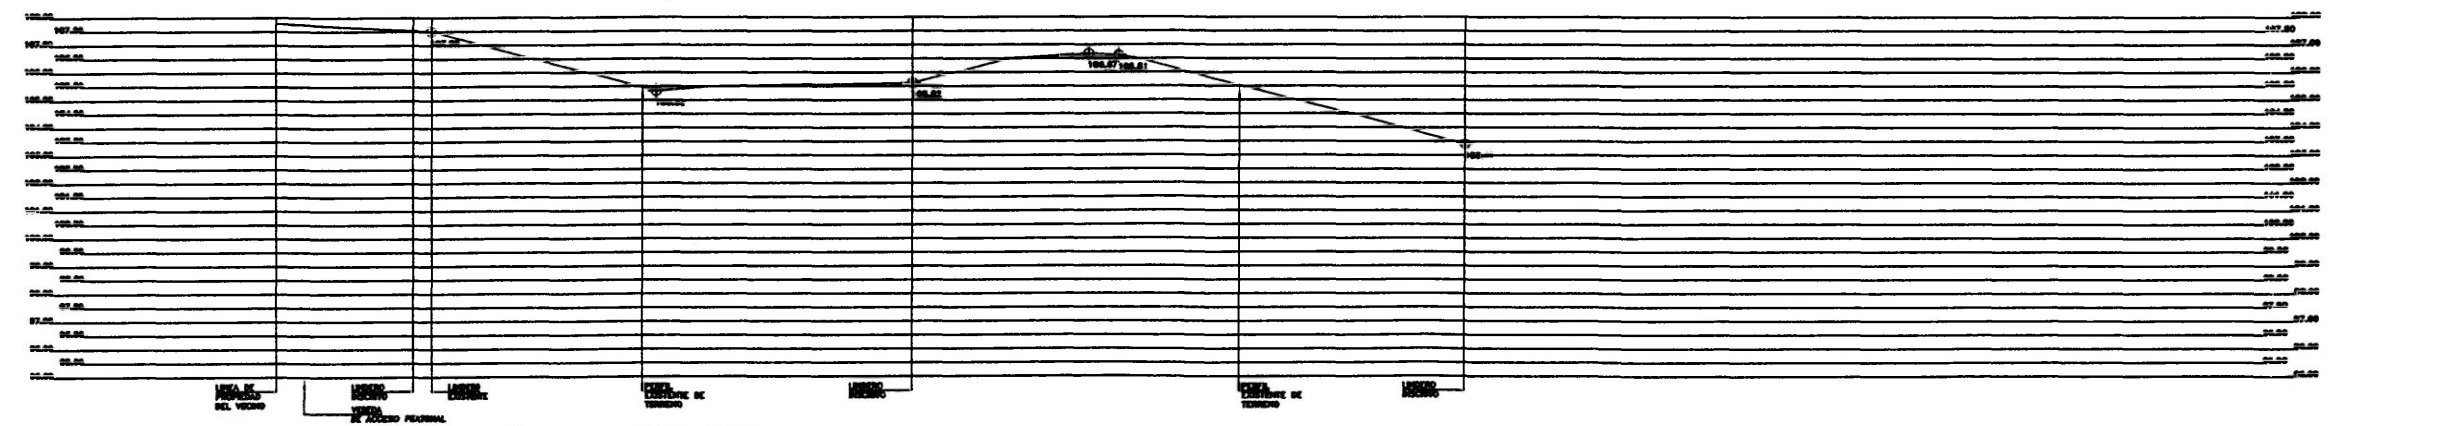

ELEVACION DE TOPOGRAFIA EXISTENTE
LINDERO POSTERIOR


ESCALA 1:100 ③

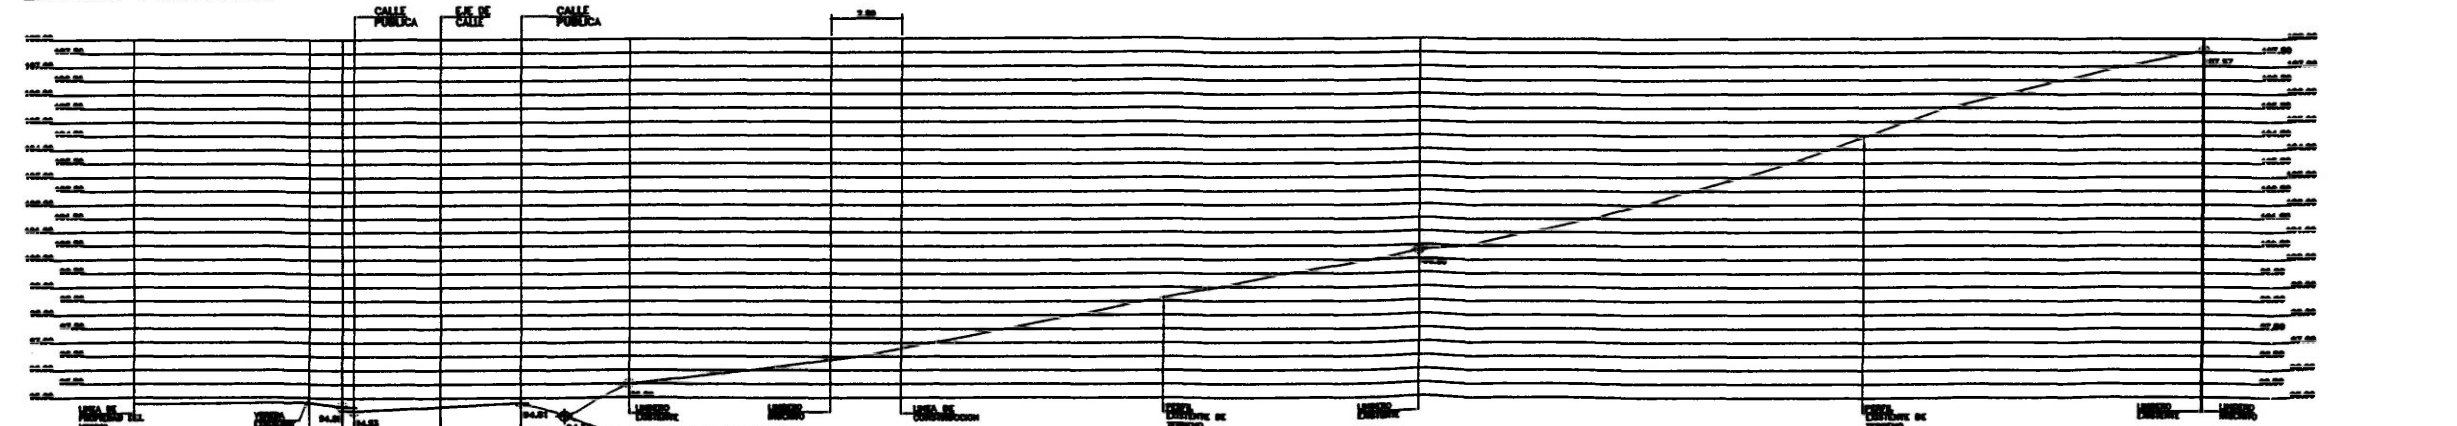

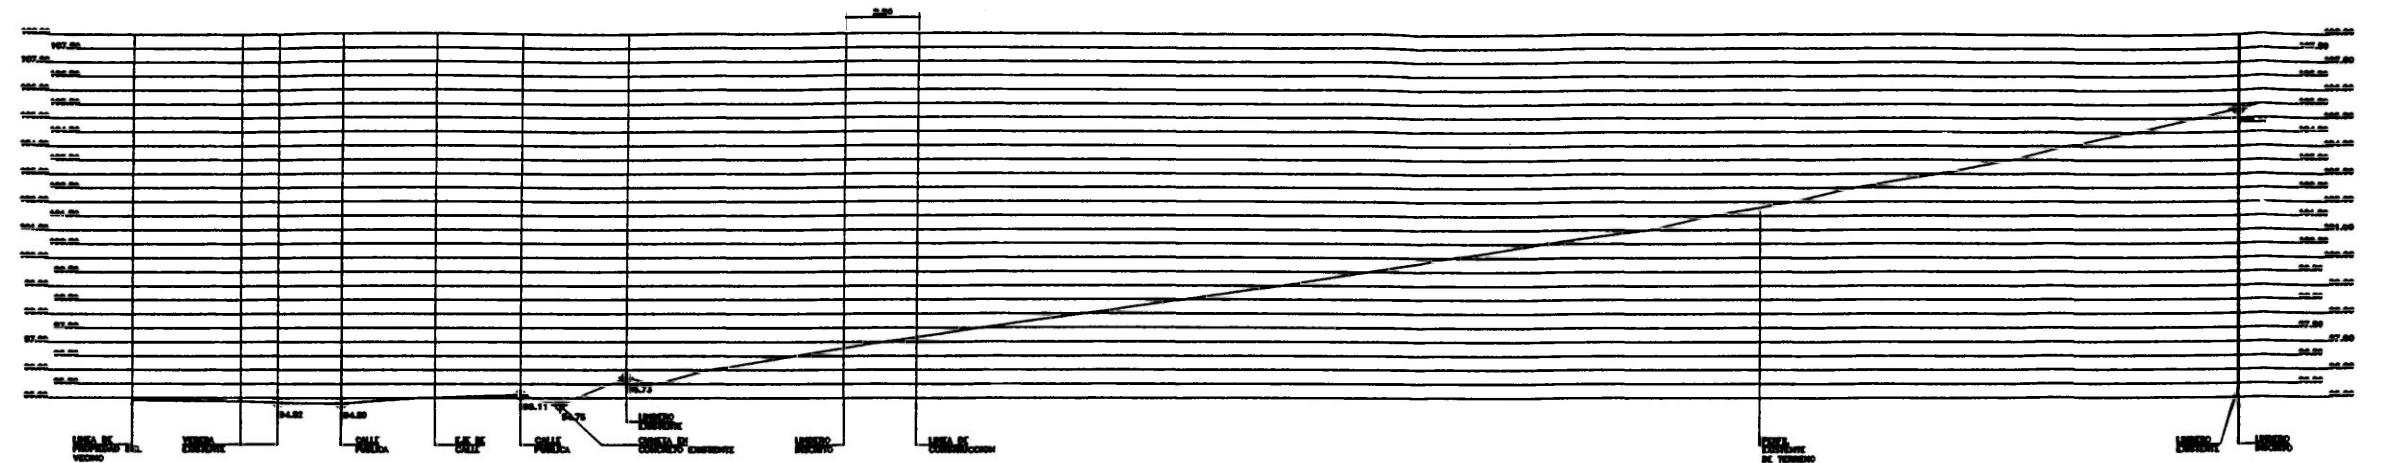


PERFIL DE TOPOGRAFÍA EXISTENTE
SECCION LONGITUDINAL

ESCALA: 1:1000

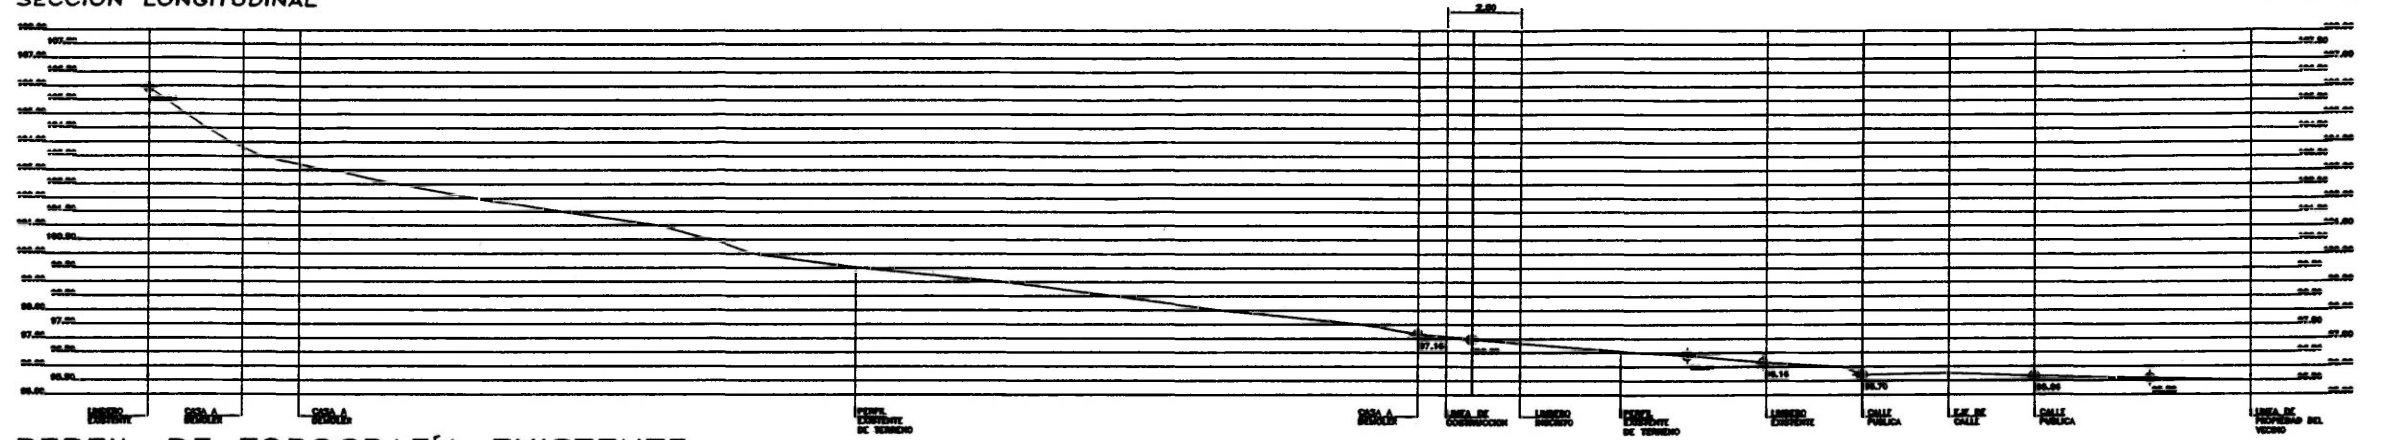


PERFIL DE TOPOGRAFÍA EXISTENTE
SECCION LONGITUDINAL

ESCALA: 1:1000

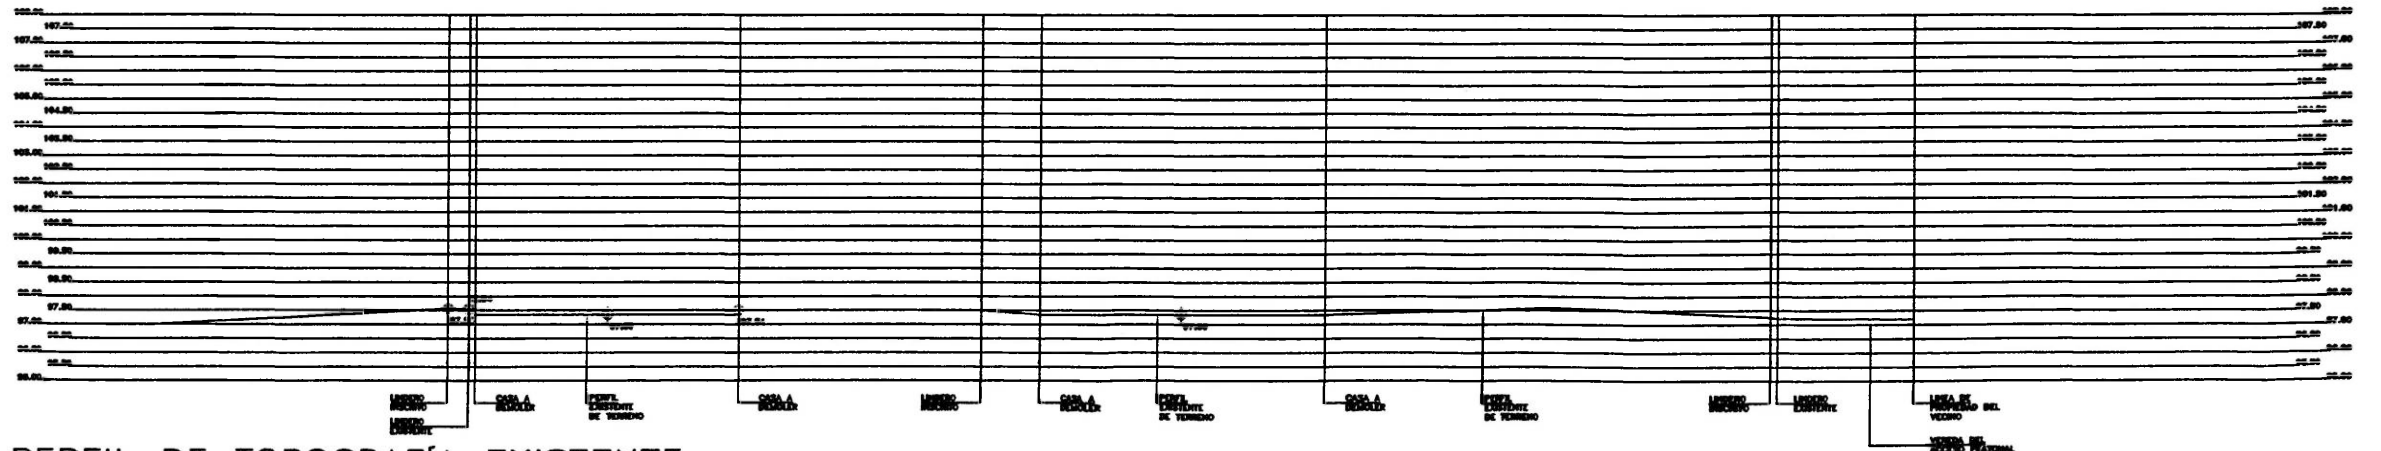

PERFIL DE TOPOGRAFÍA EXISTENTE
SECCION TRANSVERSAL

ESCALA: 1:1000

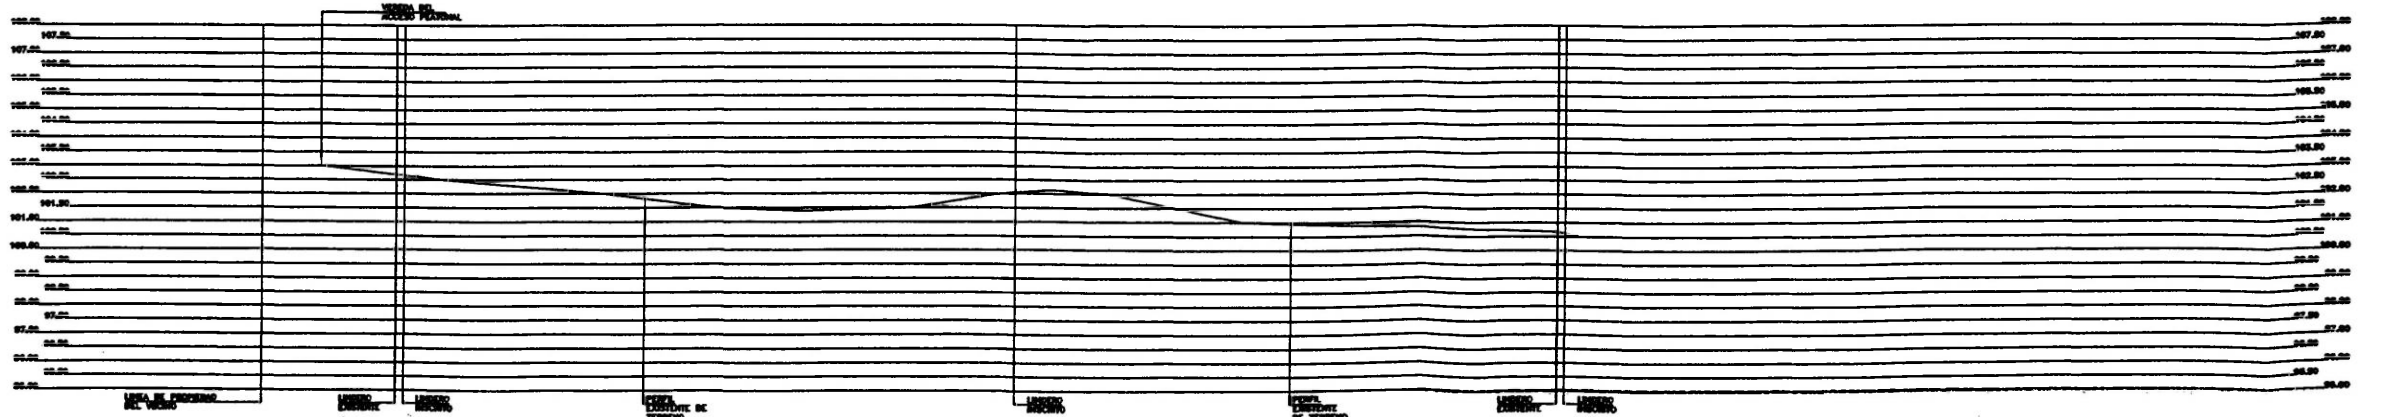

PERFIL DE TOPOGRAFÍA EXISTENTE
SECCION TRANSVERSAL

ESCALA: 1:1000


