


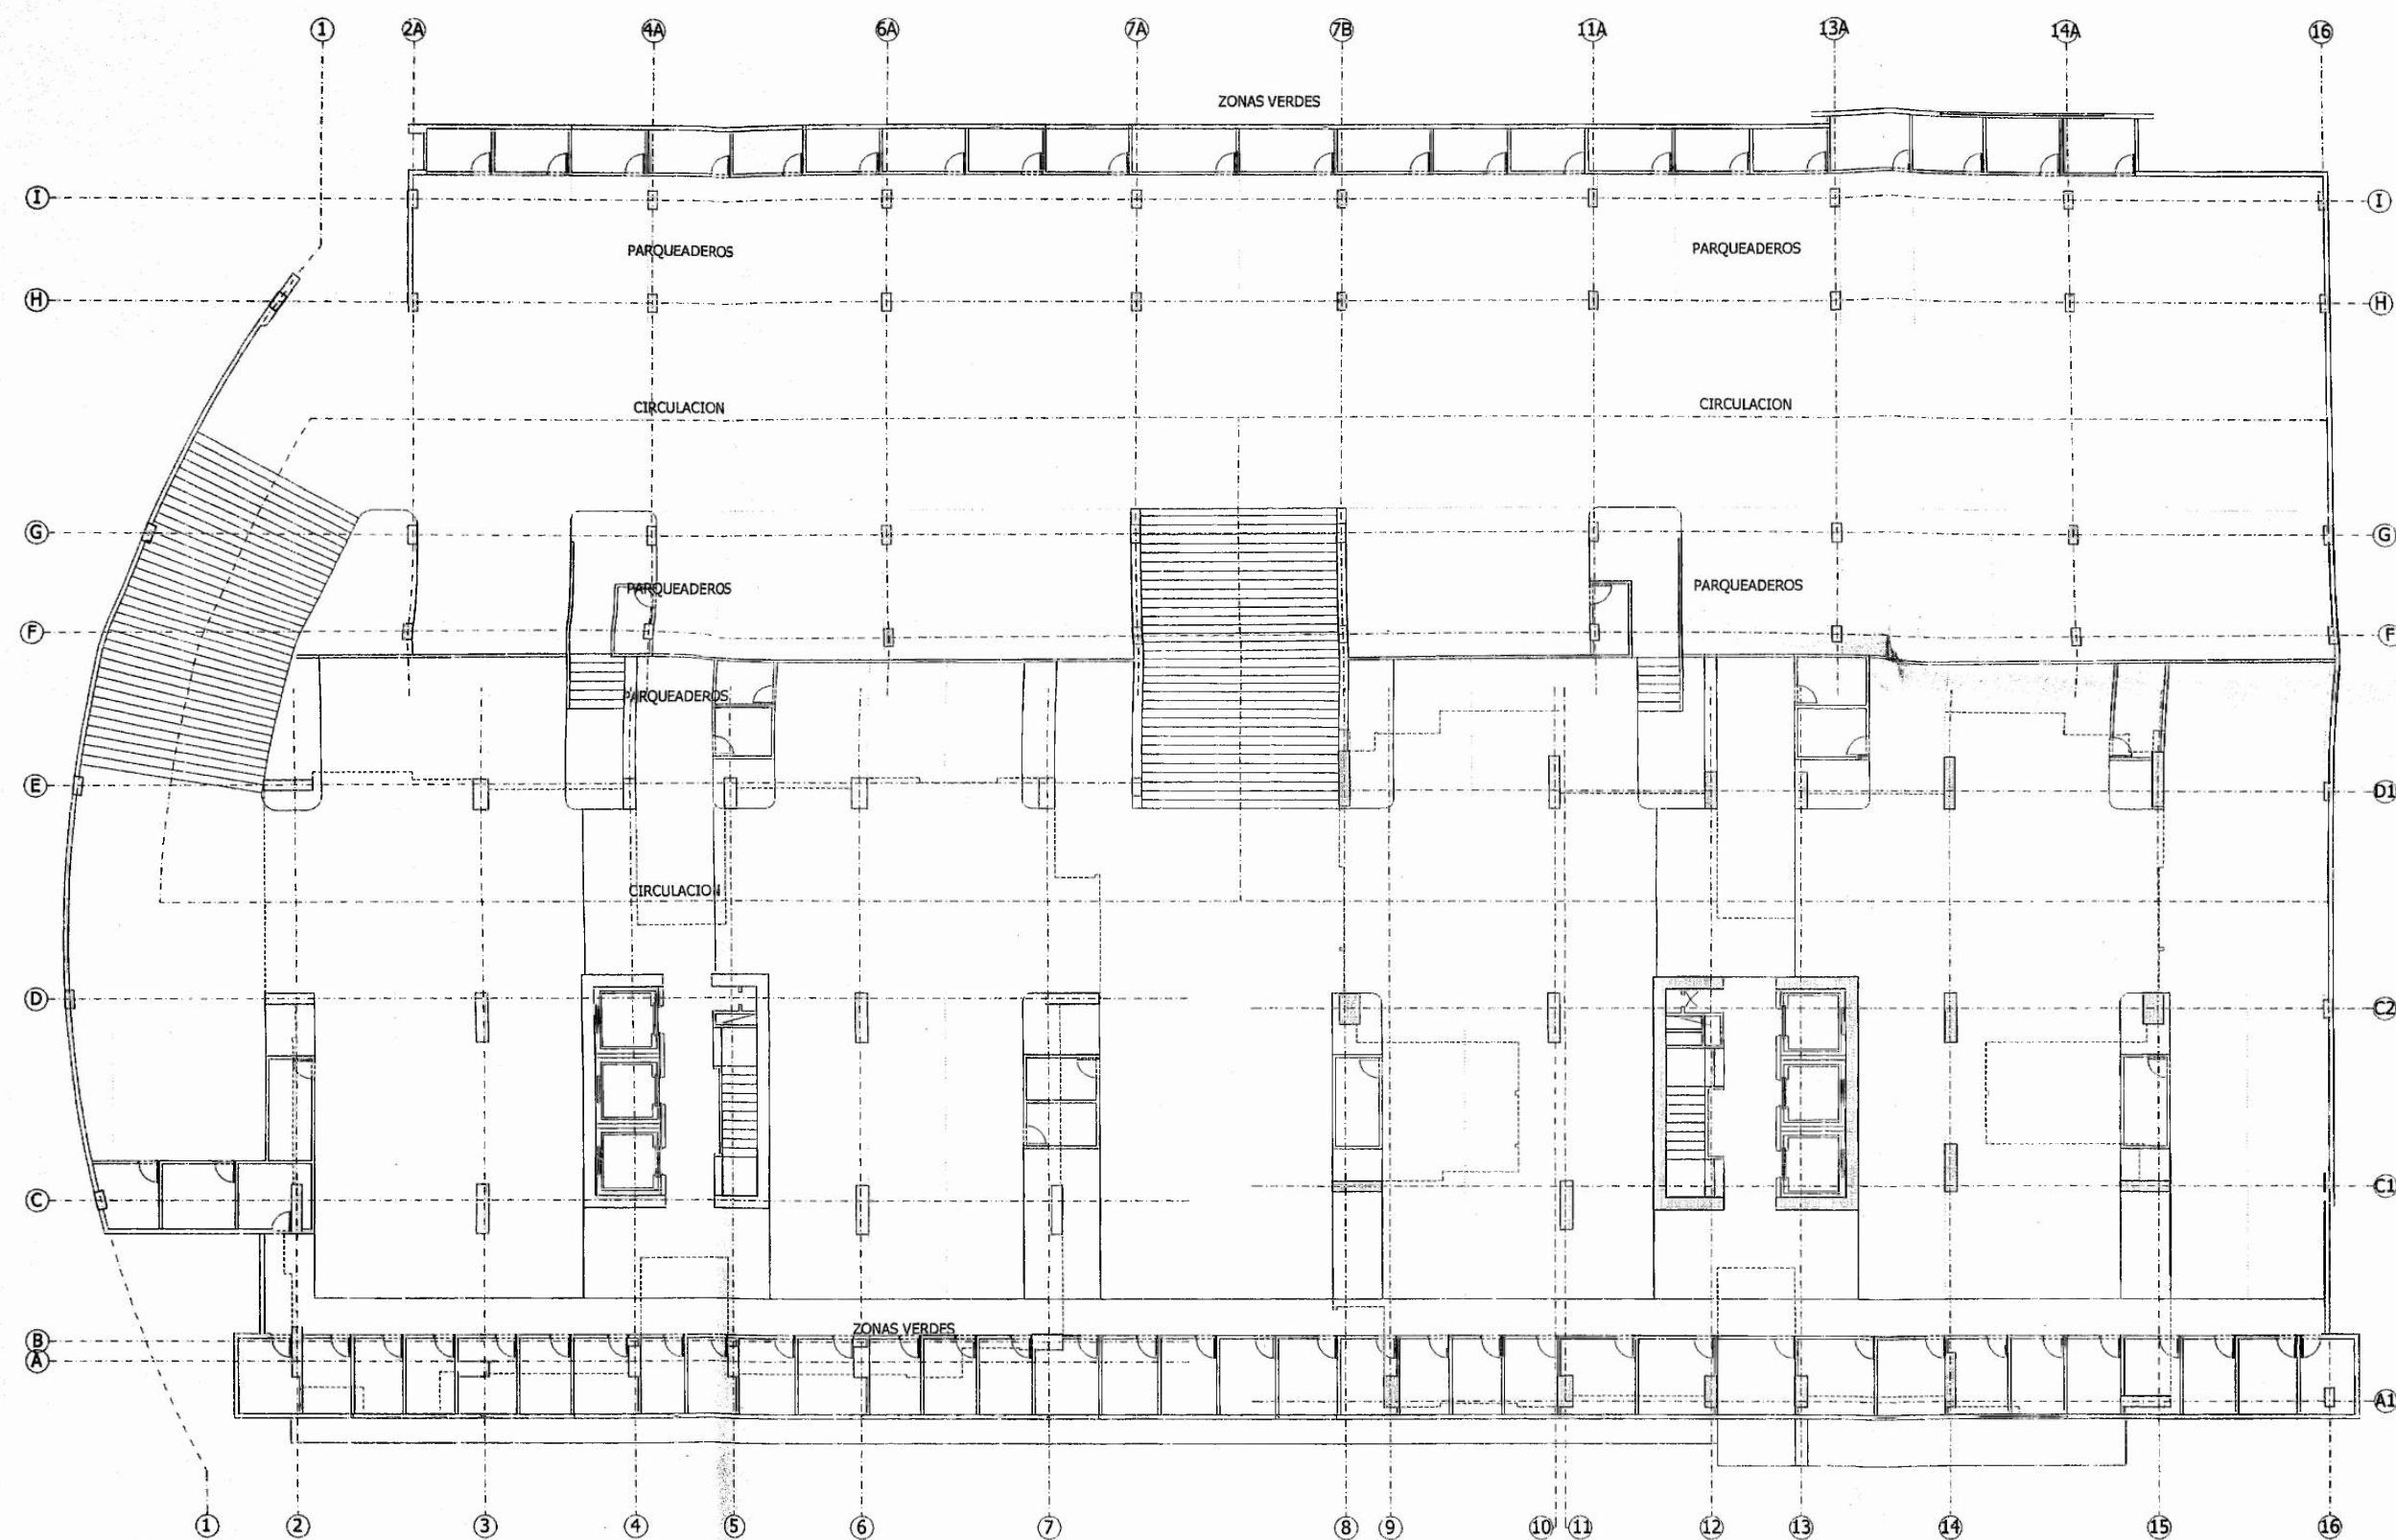


PLANTA 3ER Y 4TO PISO ESTACIONAMIENTOS
1:100




PROYECTO: P.H. TERRAMAR PROPIEDAD DE AMOROS INDUSTRIAL SA UBICADO EN LA INTERSECCION DE VIA SPANIL Y CORREDOR SUR CORRECTORIO DE SAN FRANCISCO, DISTRITO DE PANAMA DISERIO: GRUPO TRES S.A. ARQ. JUAN PABLO GONZALEZ & ARQ. MIGUEL RODRIGUEZ CONTIENE: PLANTA 3ER. Y 4TO. PISO DE ESTAC.	PLANO No A3 ESCALA: 1:100 FECHA: 02/07/04 OFICINA GENERAL DE PLANEACION Y DESARROLLO URBANO Hojas: 09	ESPACIO PARA SELLOS APROBADO: REPRESENTANTE LEGAL - CEDULA APROBADO: DIRECCION DE OBRAS Y CONST. MUNICIPALES

EMISIONES			
#	DESCRIPCION	APROBADO	FECHA

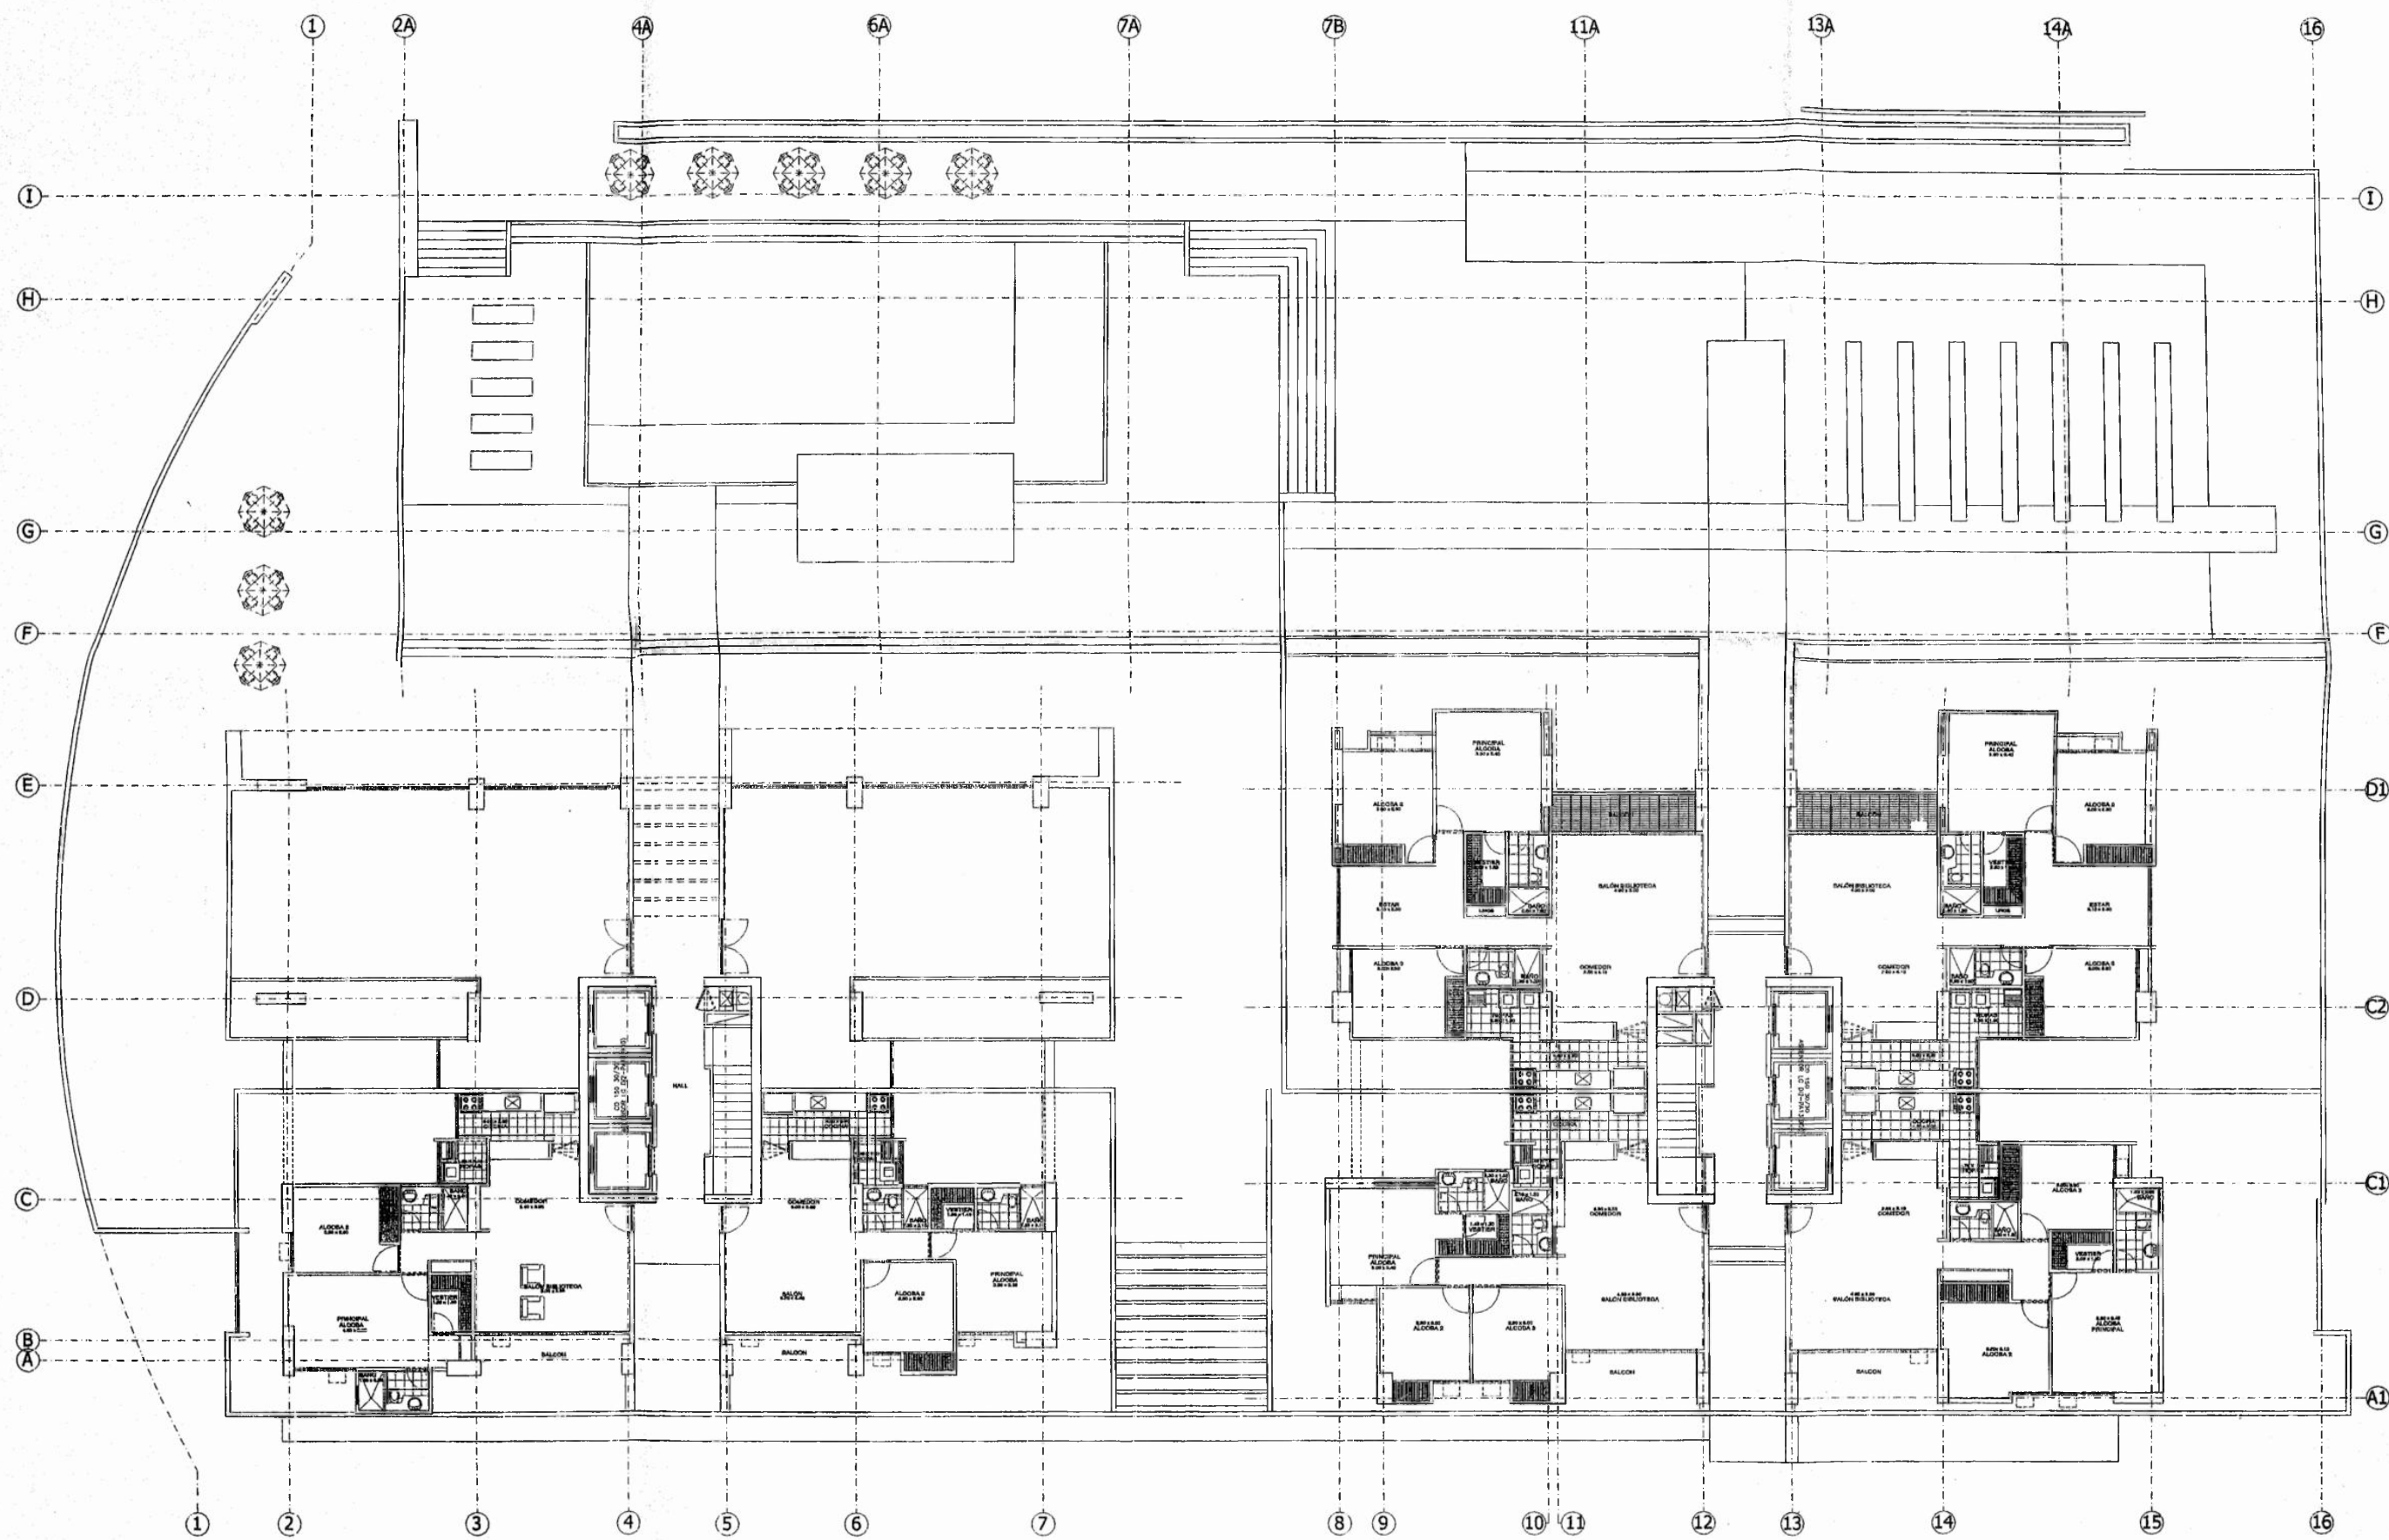

PLANTA 5TO PISO APARTAMENTOS
1:100



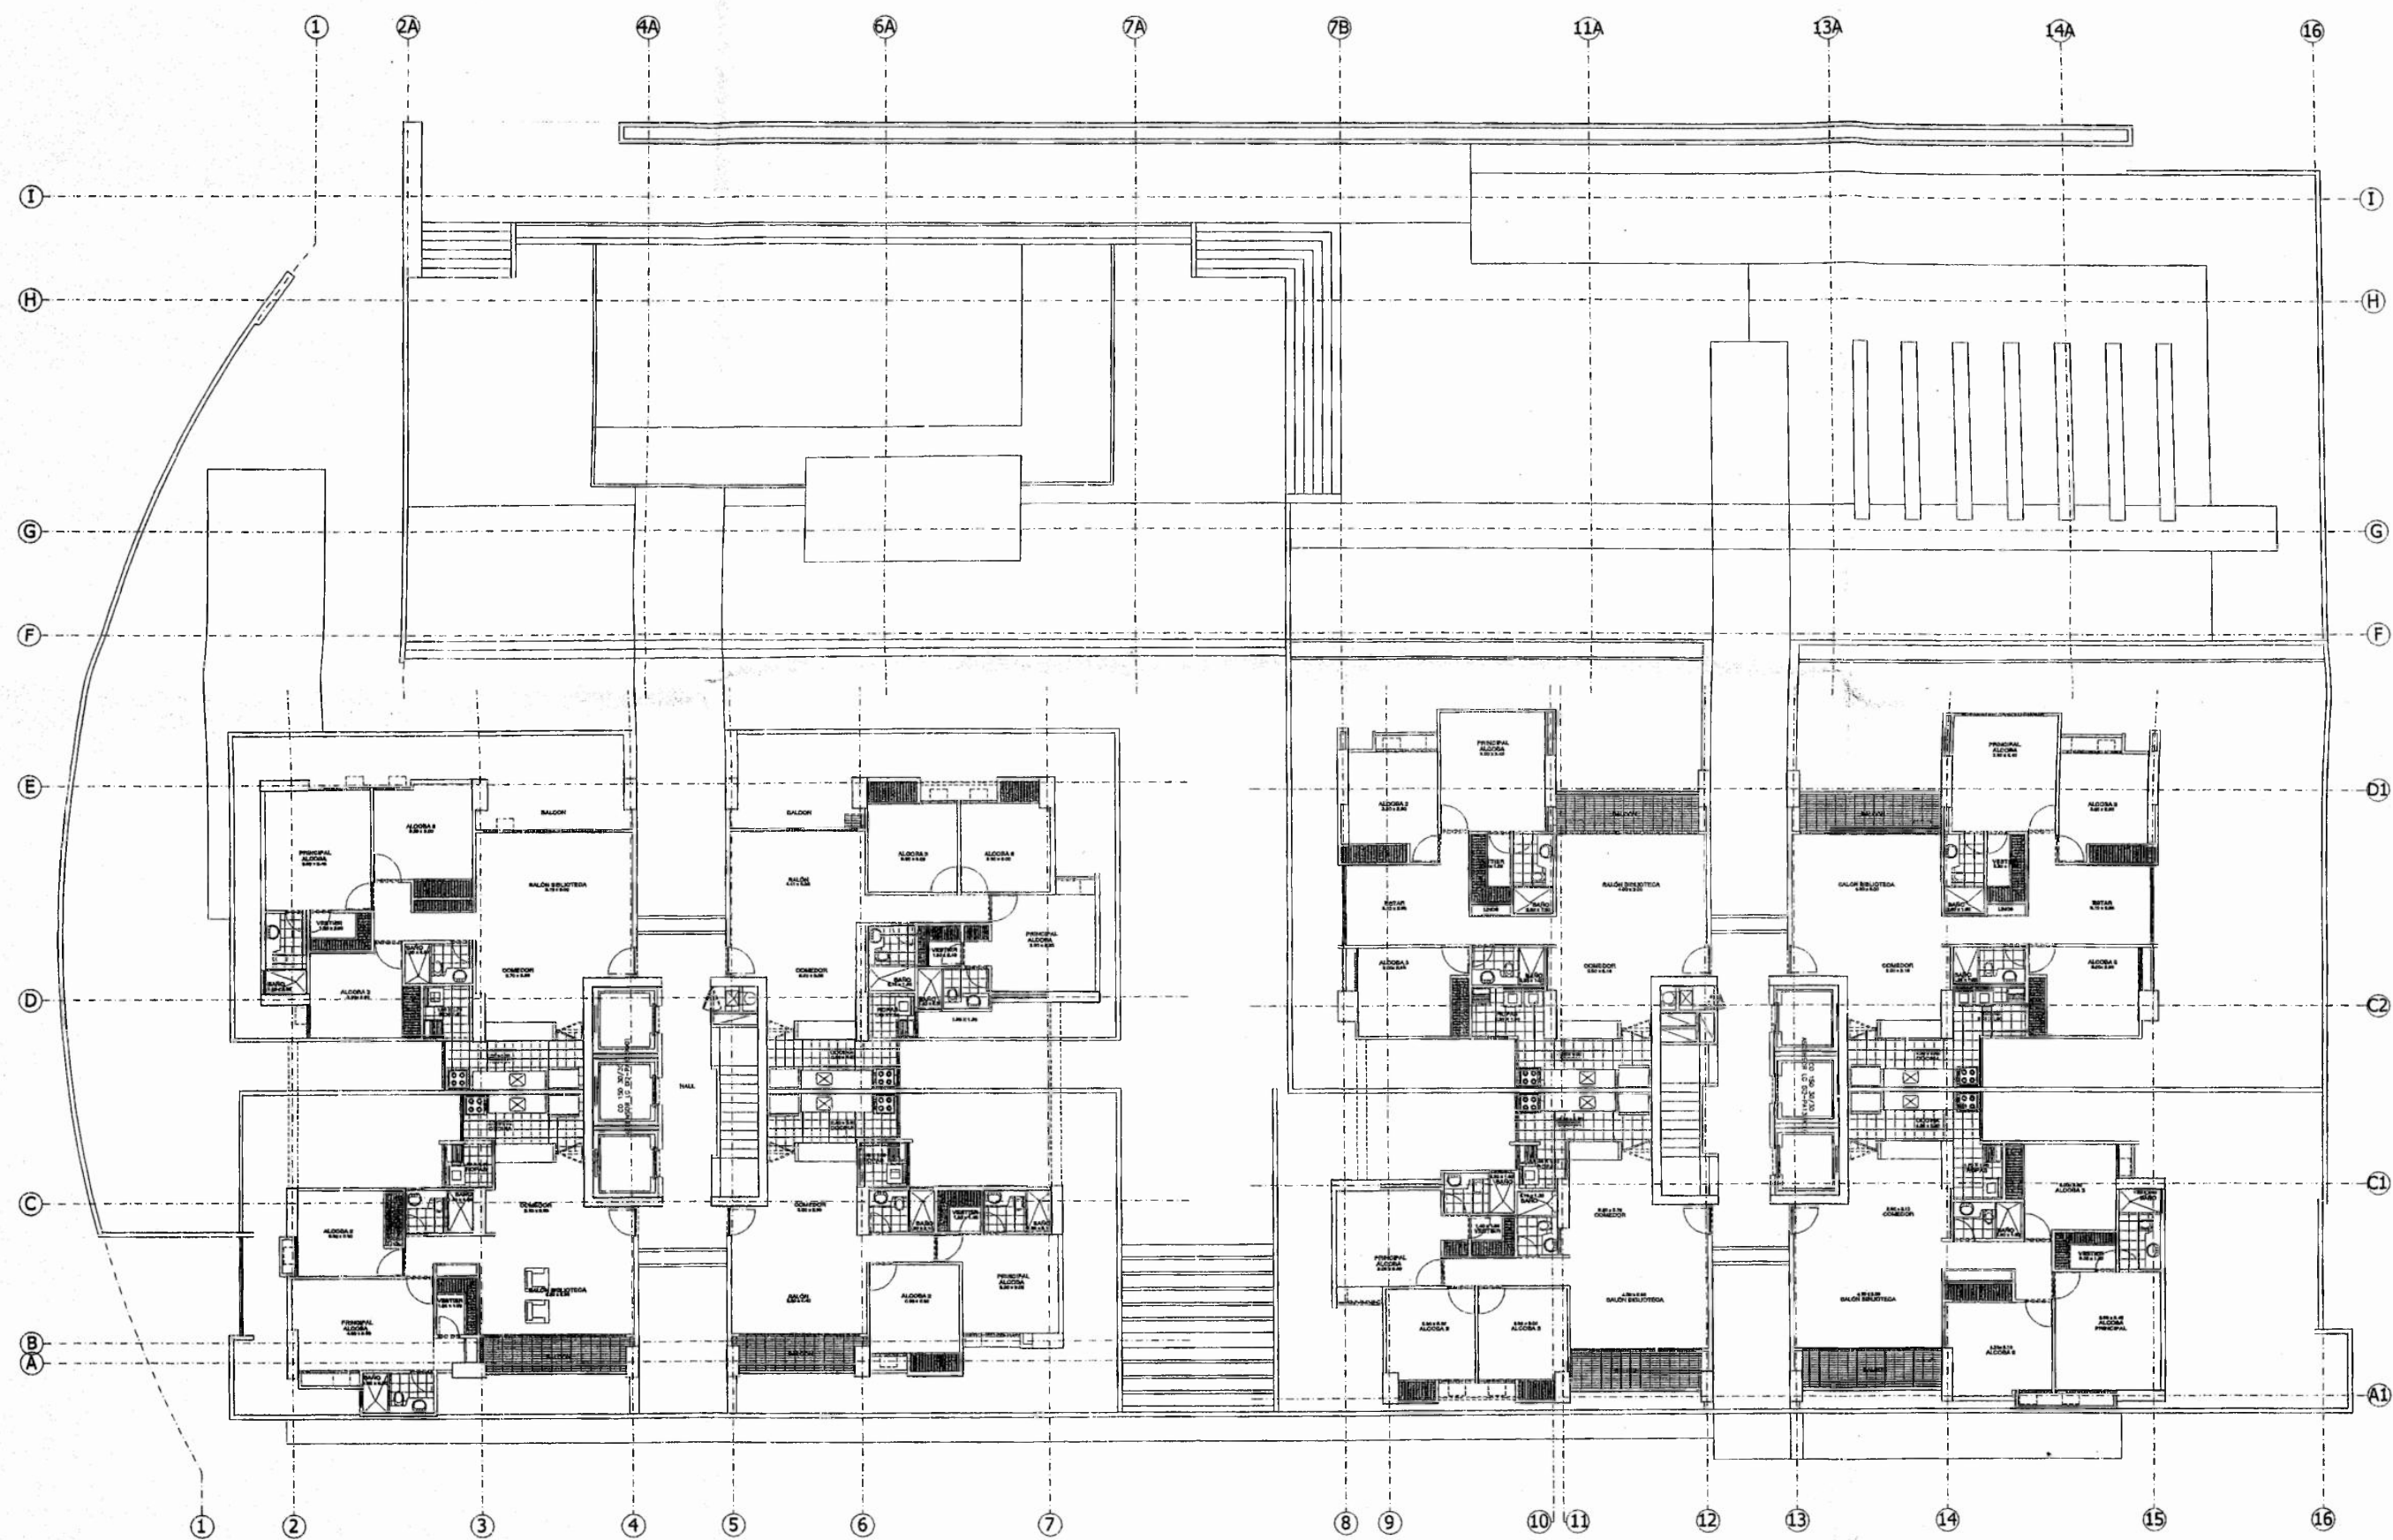

PLANTA 6TO PISO APARTAMENTOS
1:100




PROYECTO: **P.H. TERRAMAR**
PROPIEDAD DE AGRADOR INDUSTRIAL S.A.
UBICADO EN LA INTERSECCION DE VIA ISRAEL Y CORREDOR SUP.
CORRENTINO DE SAN FRANCISCO, DISTRITO DE PANAMA.
DISEÑO: GRUPO TRES S.A.
ARQ. JUAN FDO. ORALDO & ARQ. MIGUEL RODRIGUEZ
CONTIENE:
PLANTA 6TO PISO APARTAMENTOS.

PLANO No A5
ESCALA: 1:100
FECHA: DIC.07/04
HOJAS: de

ESPACIO PARA SELLOS
APROBADO:
REPRESENTANTE LEGAL - CEDULA:
APROBADO:
DIRECCION DE OBRAS Y CONST. MUNICIPALES

EMISIONES

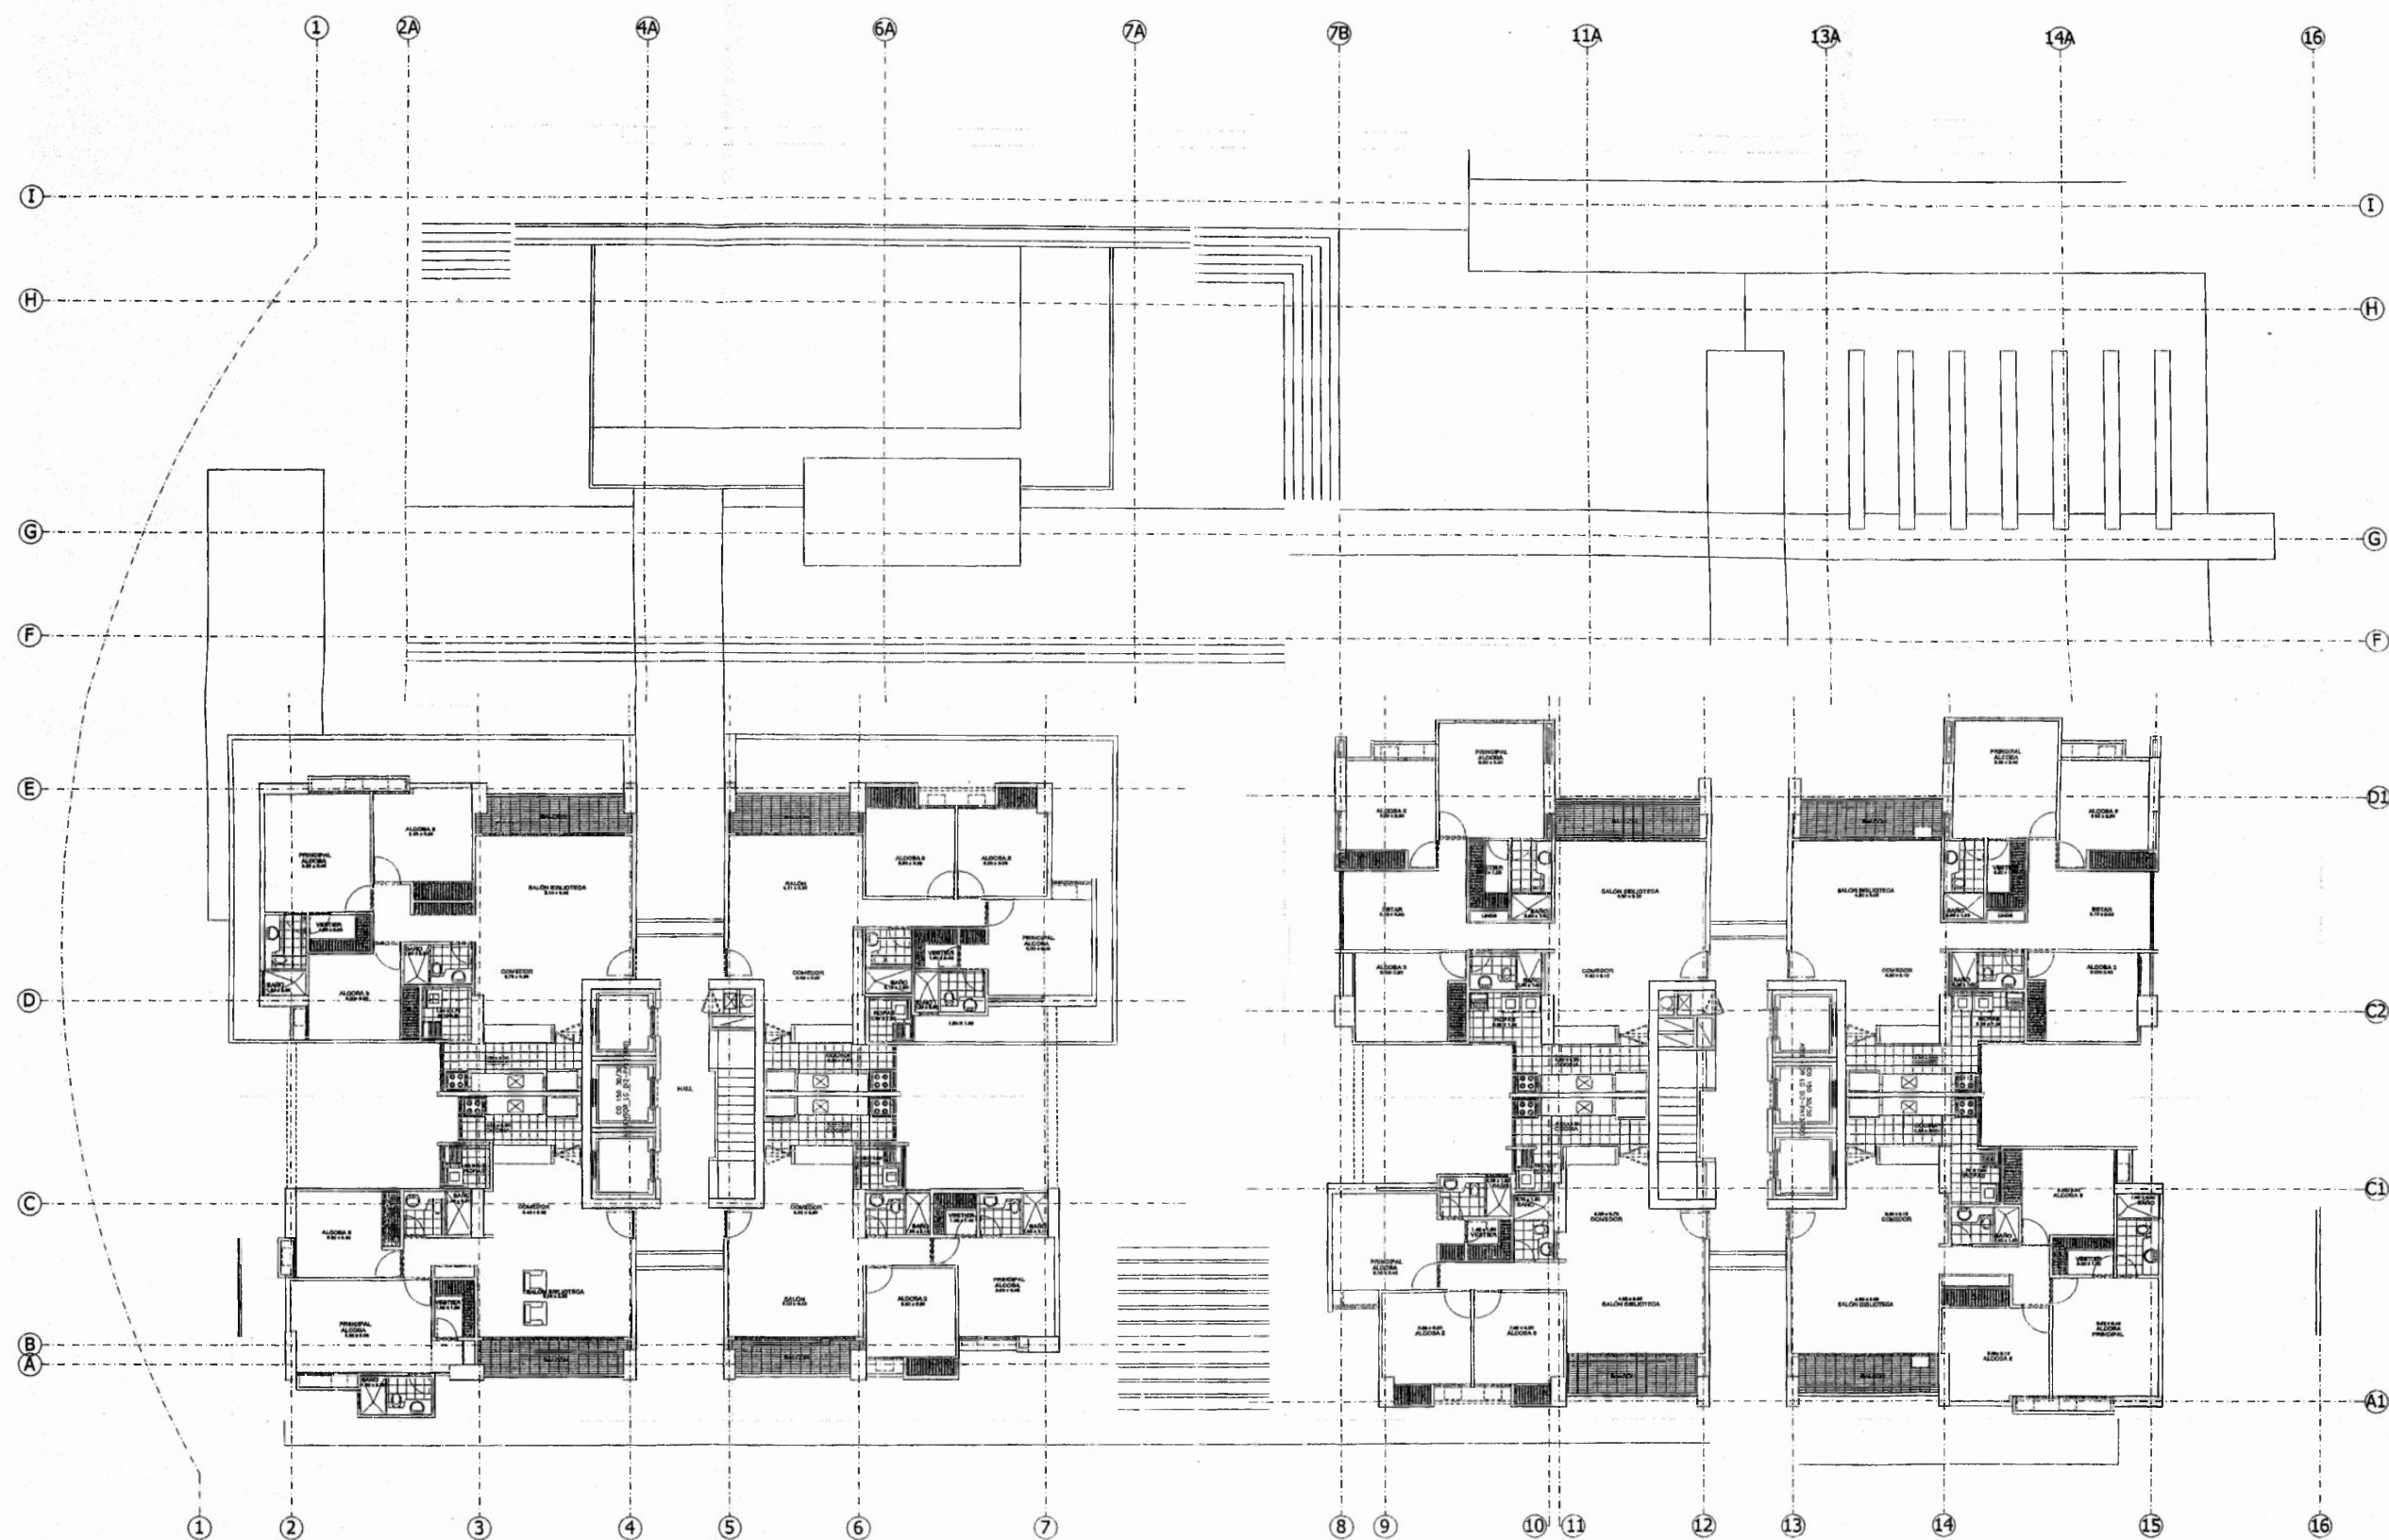

PLANTA TIPICA DE APARTAMENTOS
1:100



PROYECTO: P.H. TERRAMAR PROPIEDAD DE LABORER INDUSTRIAL SA UBICADO EN LA INTERSECCION DE VIA ISMAEL Y CORREDOR SUR CORRECTORAL DE SAN FRANCISCO, GUAYAMA, P.R. DISEÑO: GRUPO TRES S.A. ARQ. JUAN P.D. GONZALEZ & ARQ. MIGUEL RODRIGUEZ CONTIENE: PLANTA TIPICA DE APTOS.	PLANO No A6 ESCALA: 1:100 FECHA: DIC/07/04 GRUPO TRES S.A. / TERRAMAR, P.R. / PLANOS DE OBRAS HOJAS: 05	ESPADO PARA BELLOS APROBADO: REPRESENTANTE LEGAL: CEDULA: APROBADO: DIRECCION DE OBRAS Y CONST. MUNICIPALES

