



UNA CASA PARA FIN DE SEMANA

PRIMER AÑO — 1949 - 1950

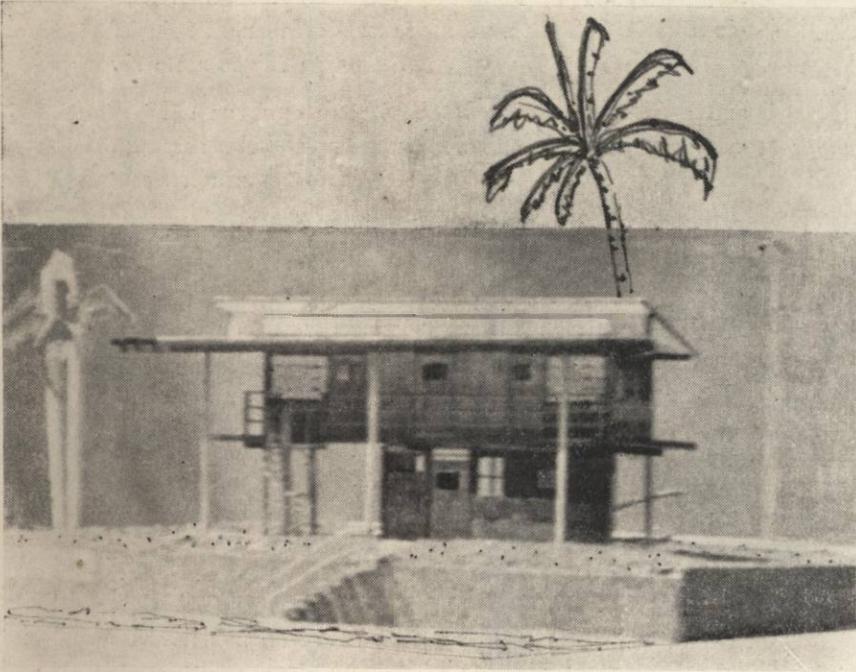

Vista Principal

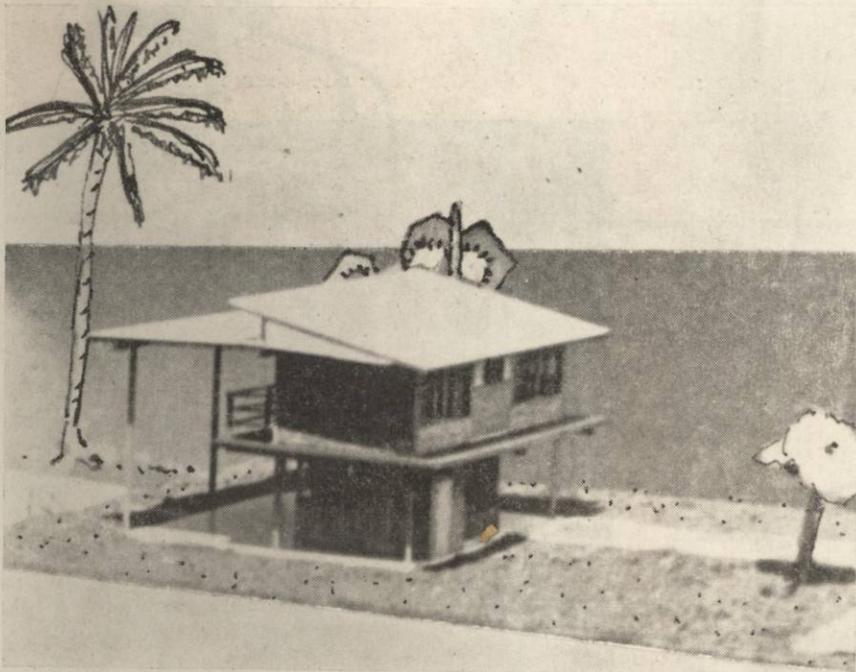

Vista Lateral

Vista Posterior







Estudiante: FRANCISCO DE LEON

Profesor: RICARDO J. BERMUDEZ

TETA. 142568

UNA ESCUELA RURAL





SEGUNDO AÑO — 1949 - 1950

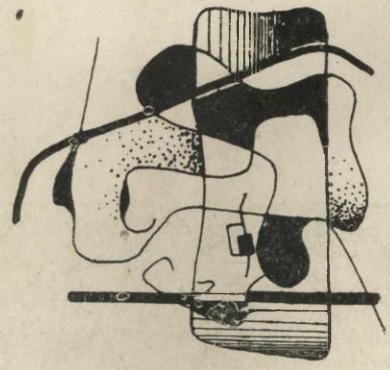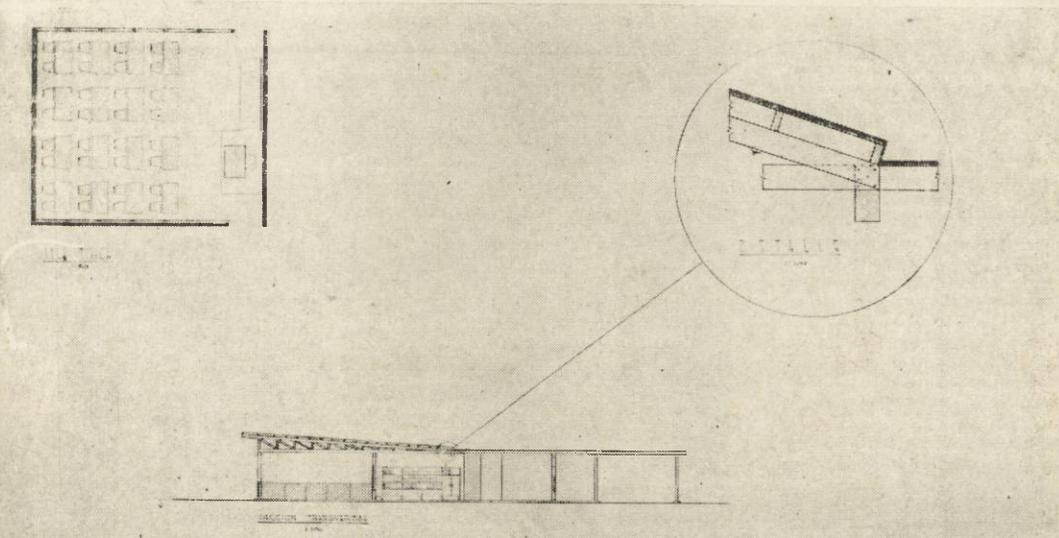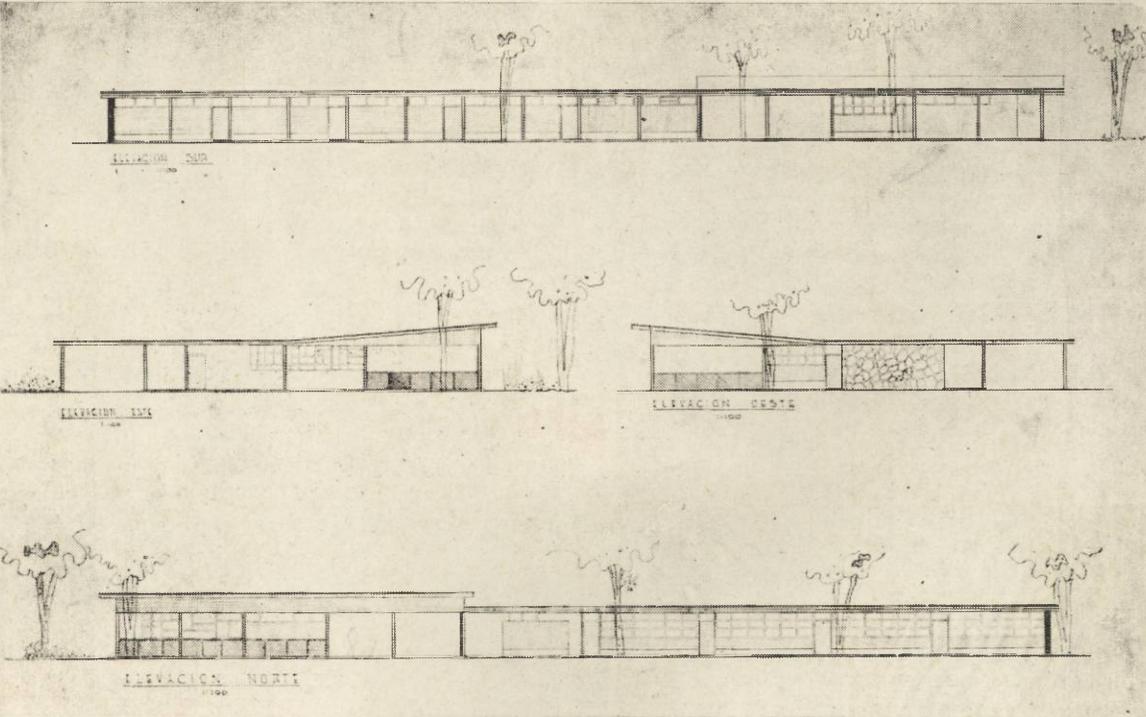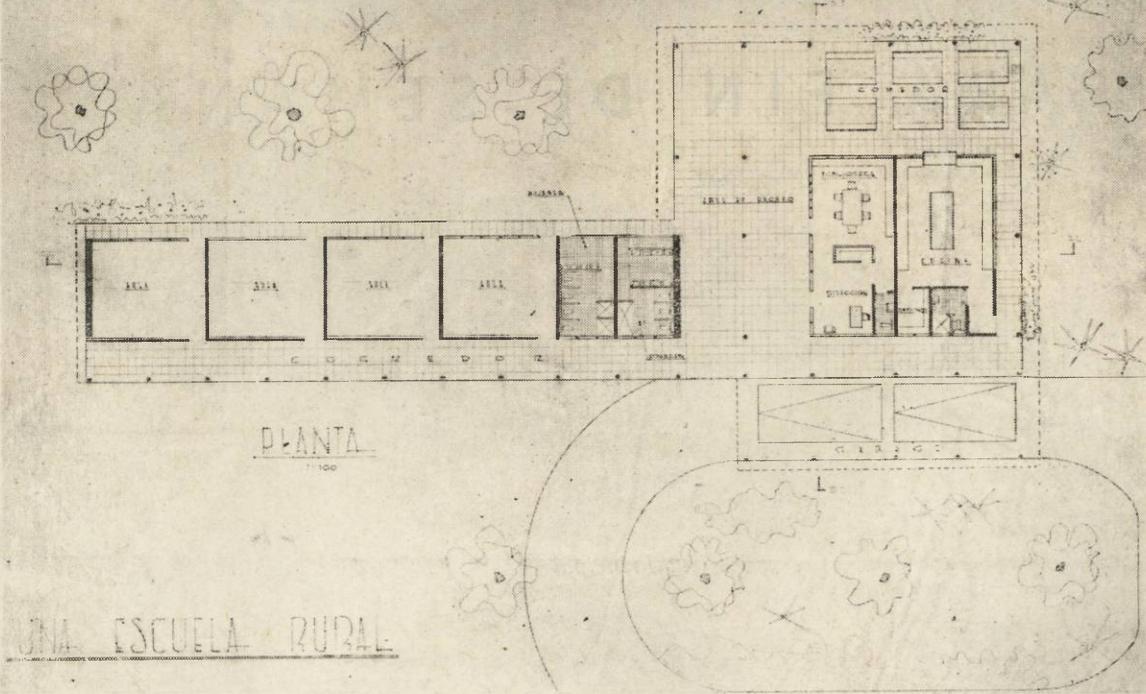

Estudiante: YOLANDA ESCALA

Profesor: GUILLERMO DE ROUX

TITULO. 142569

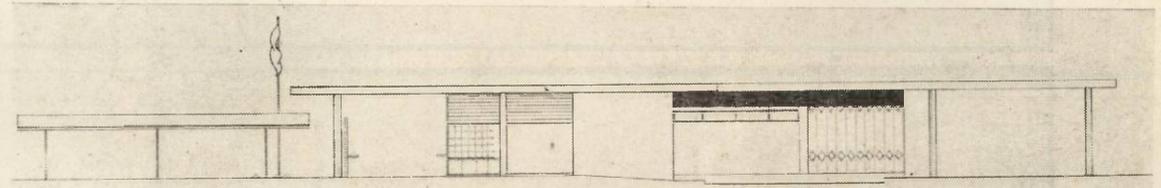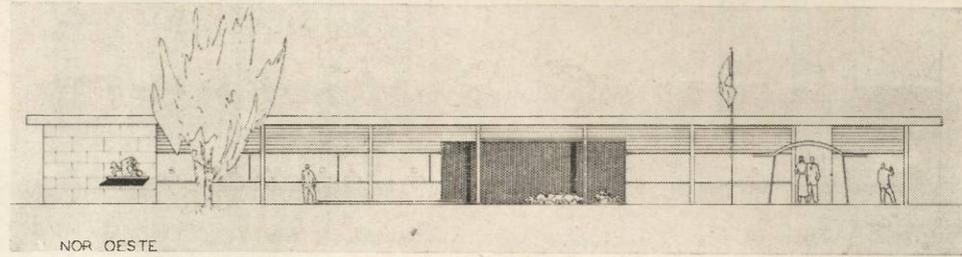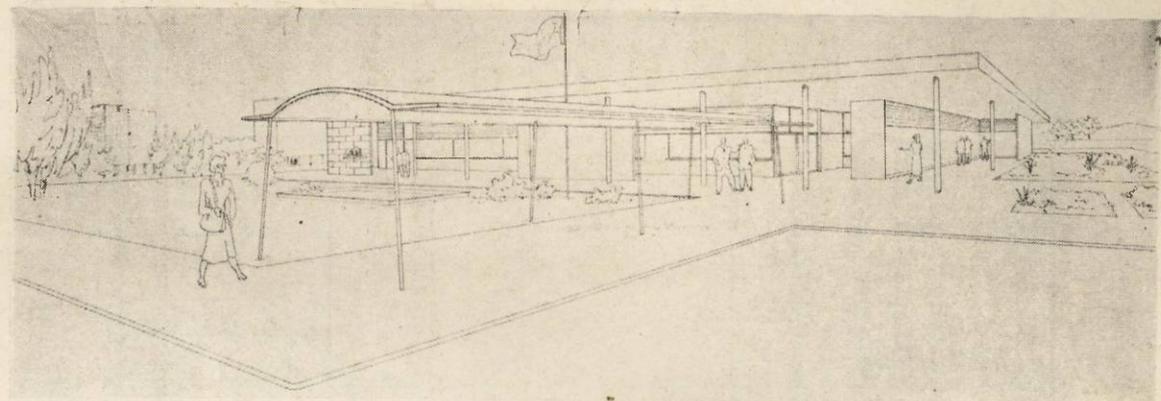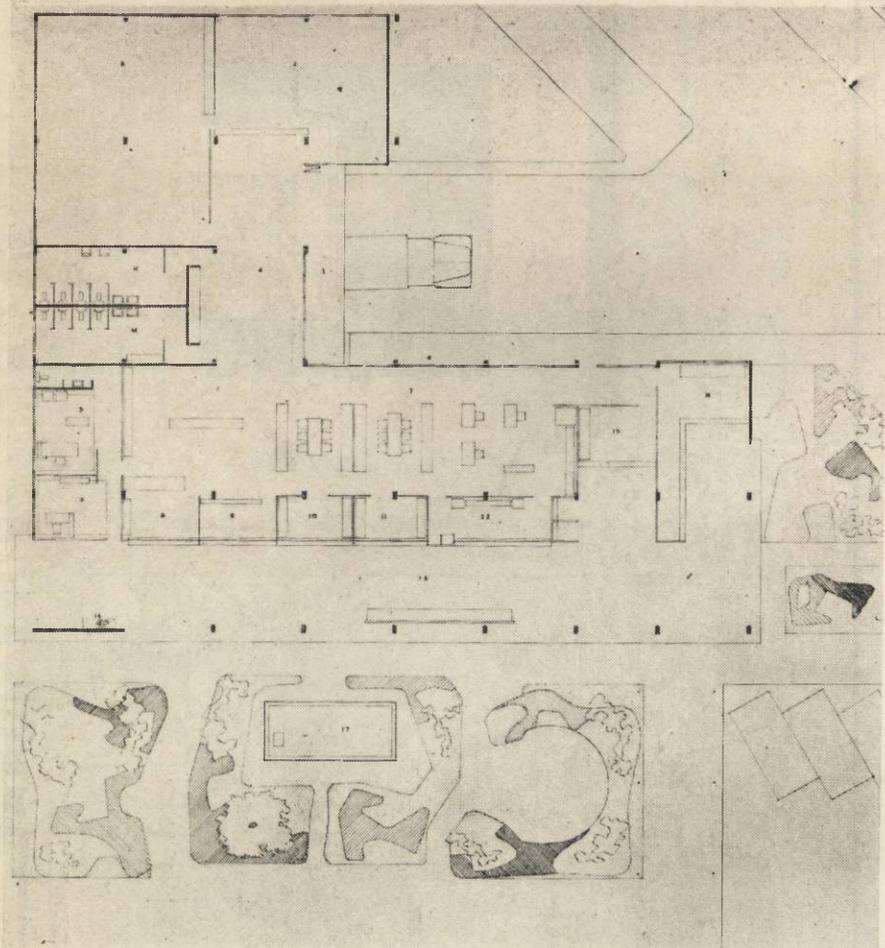

UNA SUCURSAL DE CORREOS


TERCER AÑO — 1949 - 1950

ELEMENTOS CONSTITUTIVOS:

Espacios para el público.—Secciones de recibo (interior y exterior).—Domicilio: entrega general.—Recomendados.—Estampillas.—Giros Postales.—1.000 Apartados.— Encomendas.— Telégrafos.— Administración.— Plataformas de Descarga.— Servicios.

Estudiante: ORLANDO SOUZA

Profesor: O. MENDEZ GUARDIA

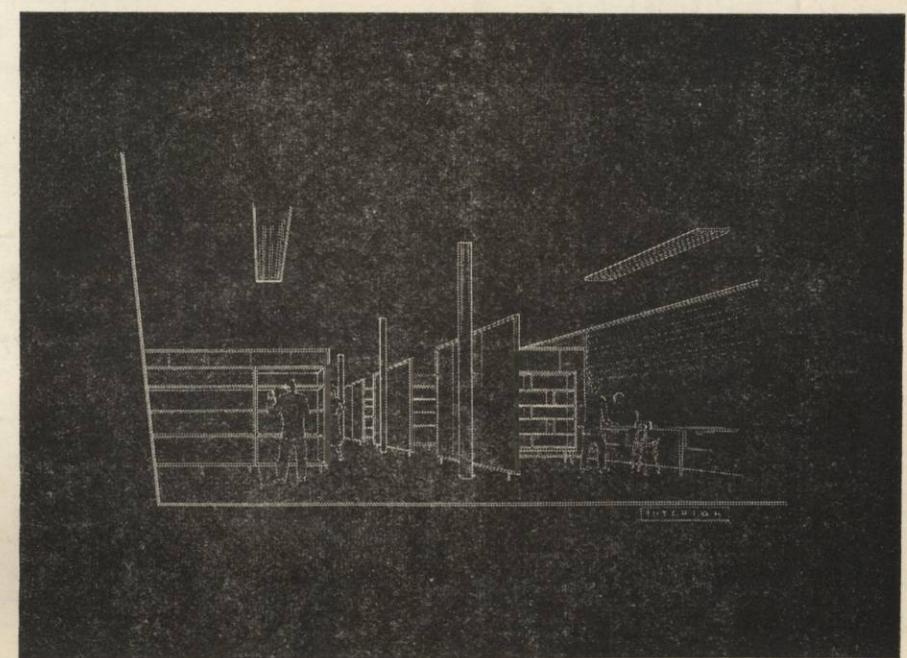


un CLUB PROFESIONAL

Estudiante: JULIO CEDAÑO P.

Profesor: ROGELIO DIAZ

CUARTO AÑO — 1949 - 1950


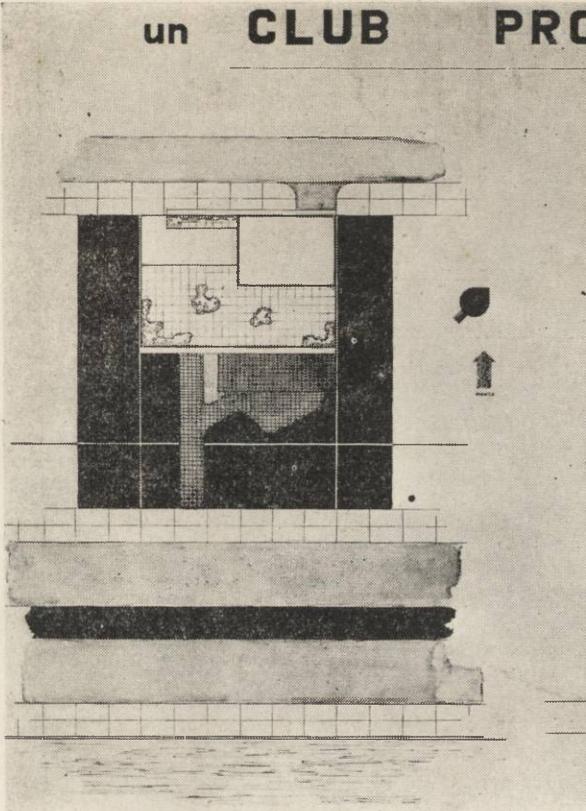


El objeto de esta obra es el estudio de un edificio profesional, que debe ser una obra de arte y a la vez una obra de ingeniería y de economía. El edificio debe ser una obra de arte y a la vez una obra de ingeniería y de economía. El edificio debe ser una obra de arte y a la vez una obra de ingeniería y de economía.

Programa:

San. 1000 m ²
Oficina 1000 m ²
Reposicion 1000 m ²
Estacionamiento 1000 m ²
Planta y estructura etc.


J CEDAÑO P IV ARQ

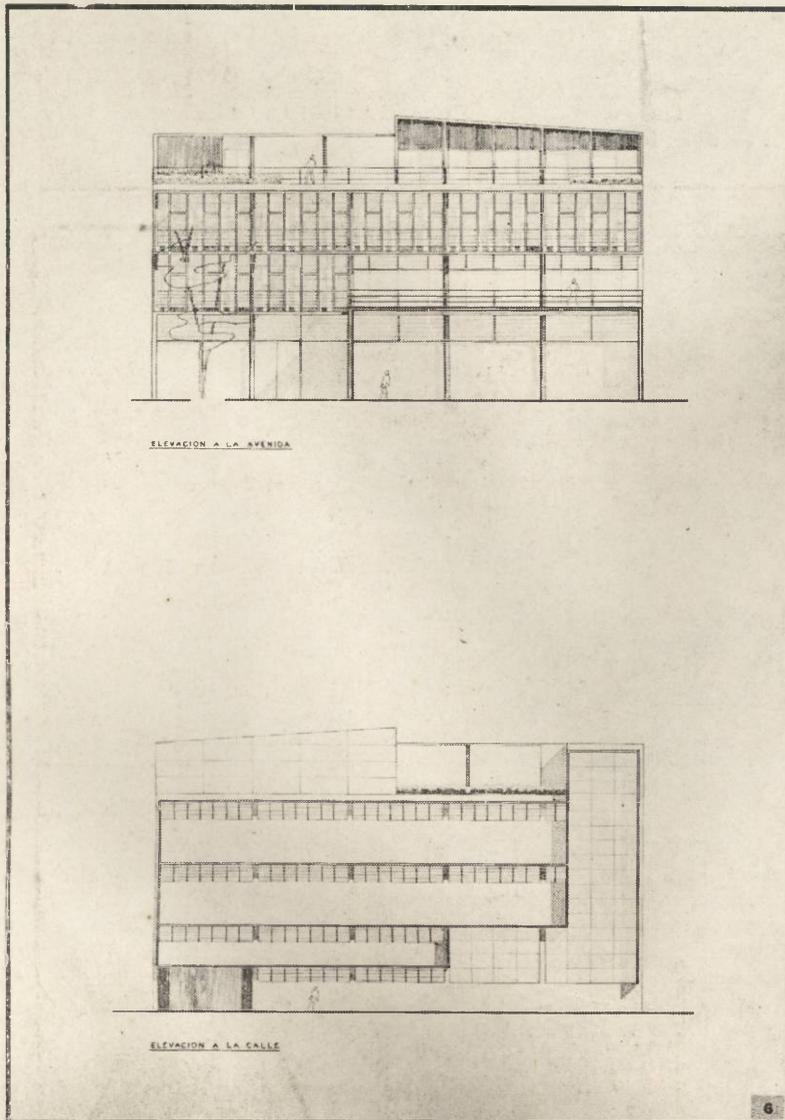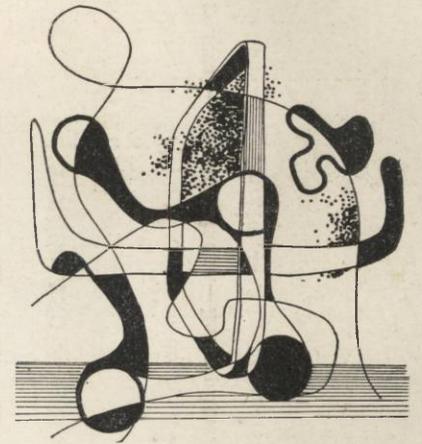

ELEVACION A LA AVENIDA

ELEVACION A LA CALLE

6

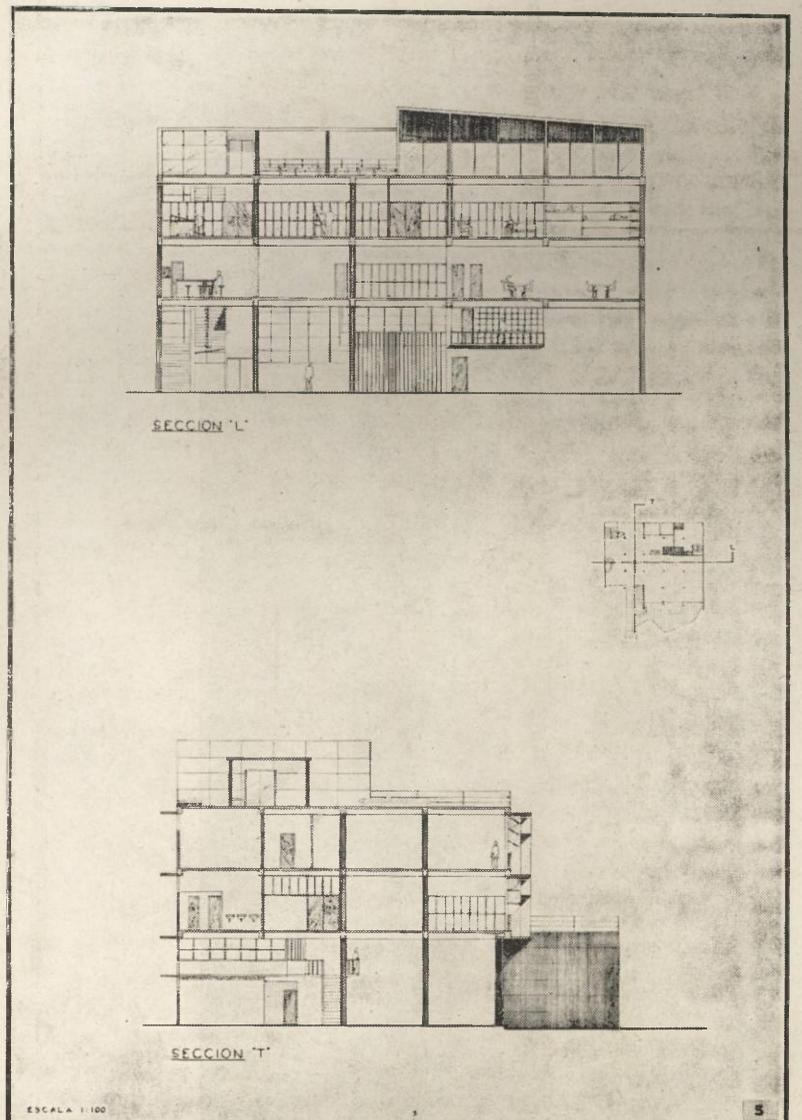


SECCION L'

SECCION T'


ESCALA 1:100

5

MF77ANINE

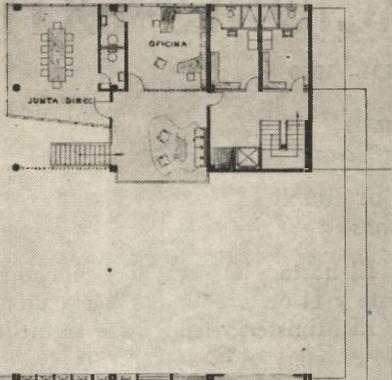


PLANTA BAJA

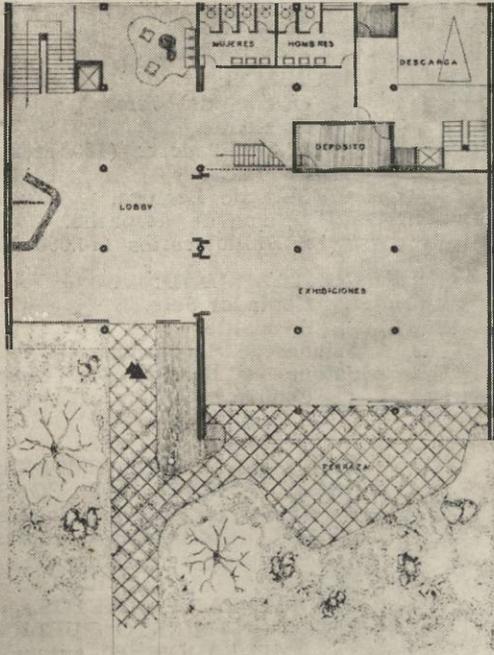


ESCALA 1:100

2

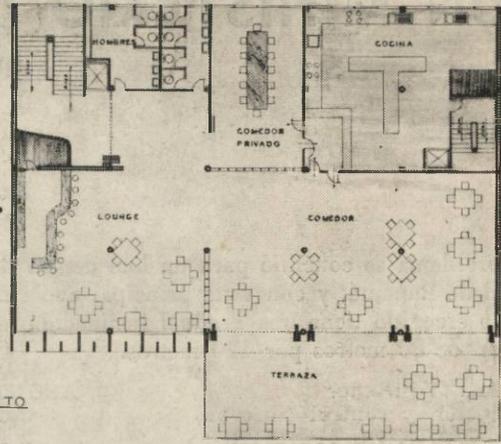


PRIMER ALTO

SEGUNDO ALTO


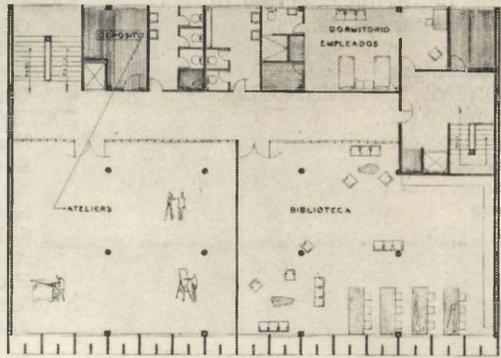


ESCALA 1:100

3

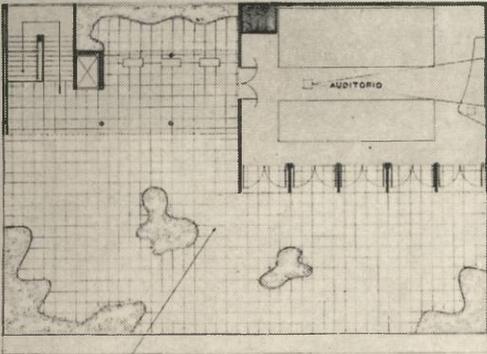

AZOTEA

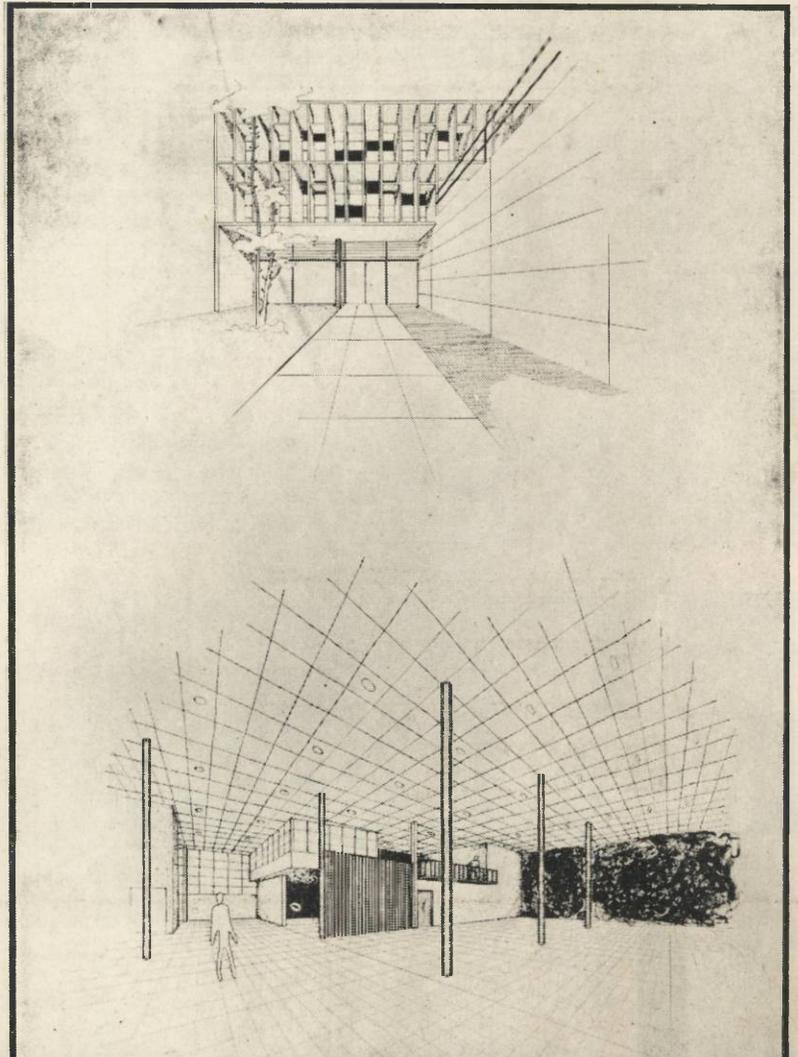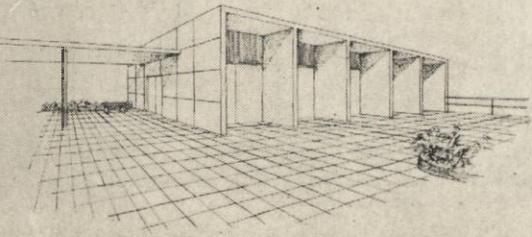

7770.142571

UN MINISTERIO DE RELACIONES EXTERIORES

QUINTO AÑO — 1949 - 1950

POR JORGE CASTILLO
Quinto Año de Arquitectura

PROFESOR GUILLERMO DE ROUX
Tiempo 9 Semanas

El problema se concibió para un lote dentro del área de la ciudad de Panamá, y con vista principal hacia un parque, el terreno escogido tiene una gradual inclinación, sus dimensiones son de 80 metros por 120 metros.

El norte y el sur dan hacia una vía de tránsito rápido, el este y el oeste colindan hacia una calle de servicio. El Ministerio tendrá las siguientes dependencias:

ENTRADA: Vestíbulo.
Recepción y control (inform.)
OFICINA PARA EL MINISTRO:
Entrada privada.
W. C., baño, closet.
Secretaría.
Sala de Espera.
Sala de Reuniones (mesa para 10)

PRIMERA SECRETARIA:
Oficina del Primer Secretario, W.C.
Oficina Estenógrafa.
Espera.
2 Ordenanzas.

CEREMONIAL Y PROTOCOLO:
Director. WC.
Sub-Director.
Caligrafo.
2 Secretarias.
Espera.

TRADUCCION:
Jefe y Ayudante.
Secretaria.

DIPLOMATICO:
Jefe.
Asistente.
2 Mecnógrafas.
Espera.

ASUNTOS INTERAMERICANOS:
Jefe.

RELACIONES ZONA DEL CANAL:
Jefe.
2 Mecnógrafas.
Espera.

OFICINA COORDINADORA:
Jefe.
Secretaria.

SEGUNDA SECRETARIA:
Oficina 2o. Secretario. WC.
Estenógrafa.
Espera.
Un Ordenanza.

EXTRANJERIA:
Director.
Secretaria.
Sub-Director.
Secretaria.
6 Mecnógrafas.—Contador.
Archivos: 5 Archivadoras.
Público.

NATURALIZACION:
Jefe.
Estenógrafa.

CONSULAR:
Jefe.

Sub-Jefe.
2 Secretarias.

ARCHIVOS:
Oficina del Jefe.
Asistente.
3 Archivadores (180 arch.)



BIBLIOTECA:
Sala de Lectura.
Oficina de despacho.
2 Bibliotecarios (10.000 Vol.)

CONTABILIDAD:
Contador Jefe.
Ayudante.

Salones de Recepciones.—WC.
Salones de Banquetes (2 comedores)
Cocina.
Bodega.
Depósitos.




RESTAURANTE DE EMPLEADOS.
DEPARTAMENTO DEL CONSERJE:
Cuarto de espera y lockers.
WC. de ordenanza, choferes, cocineros, camareros, etc.

ENTRADA DE SERVICIO.
GARAGE PARA 6 AUTOS.
ESTACIONAMIENTO PUBLICA Y EMPLEADOS (60 automóviles).

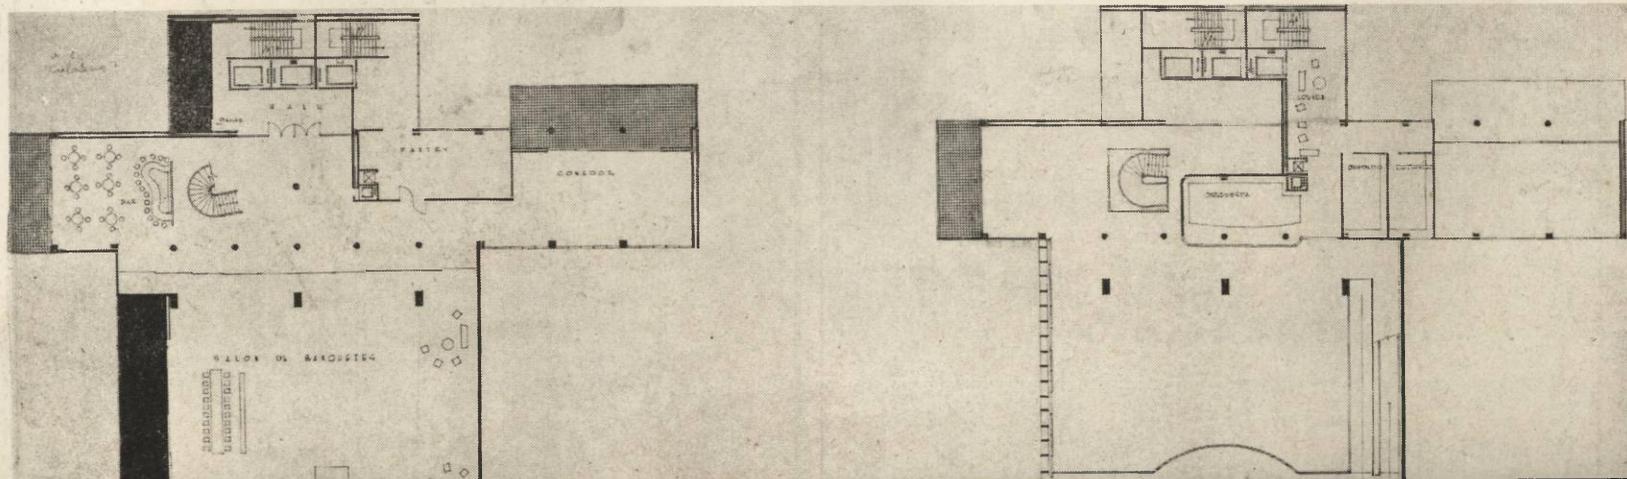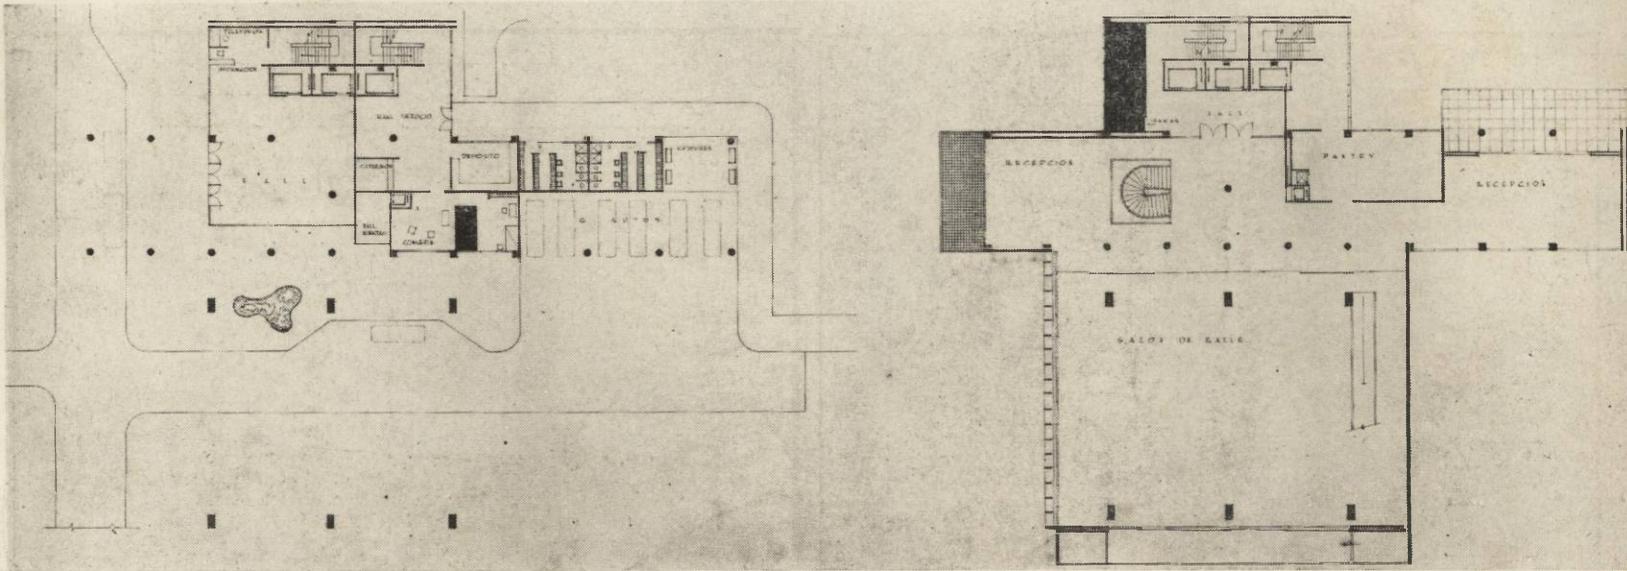


Estudiante: JORGE CASTILLO


Profesor: GUILLERMO DE ROUX

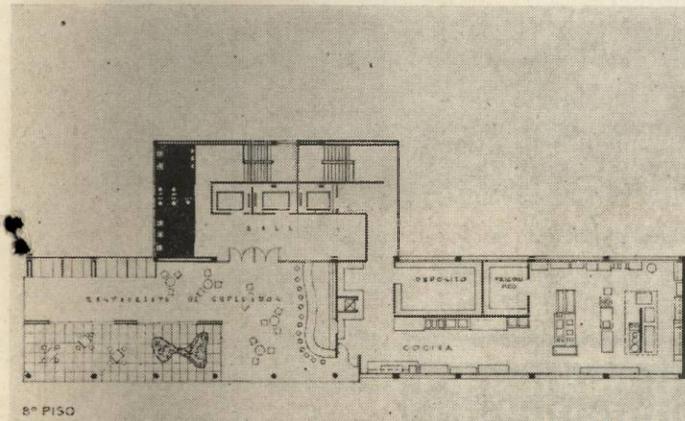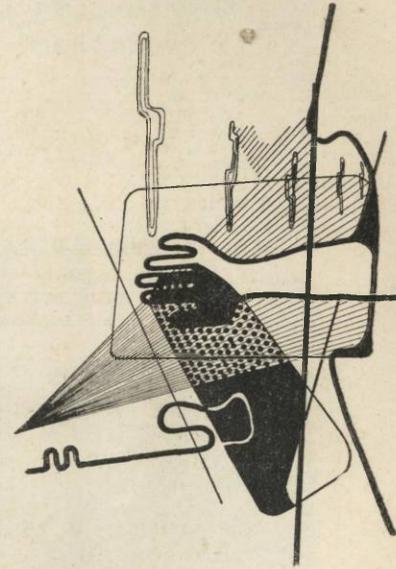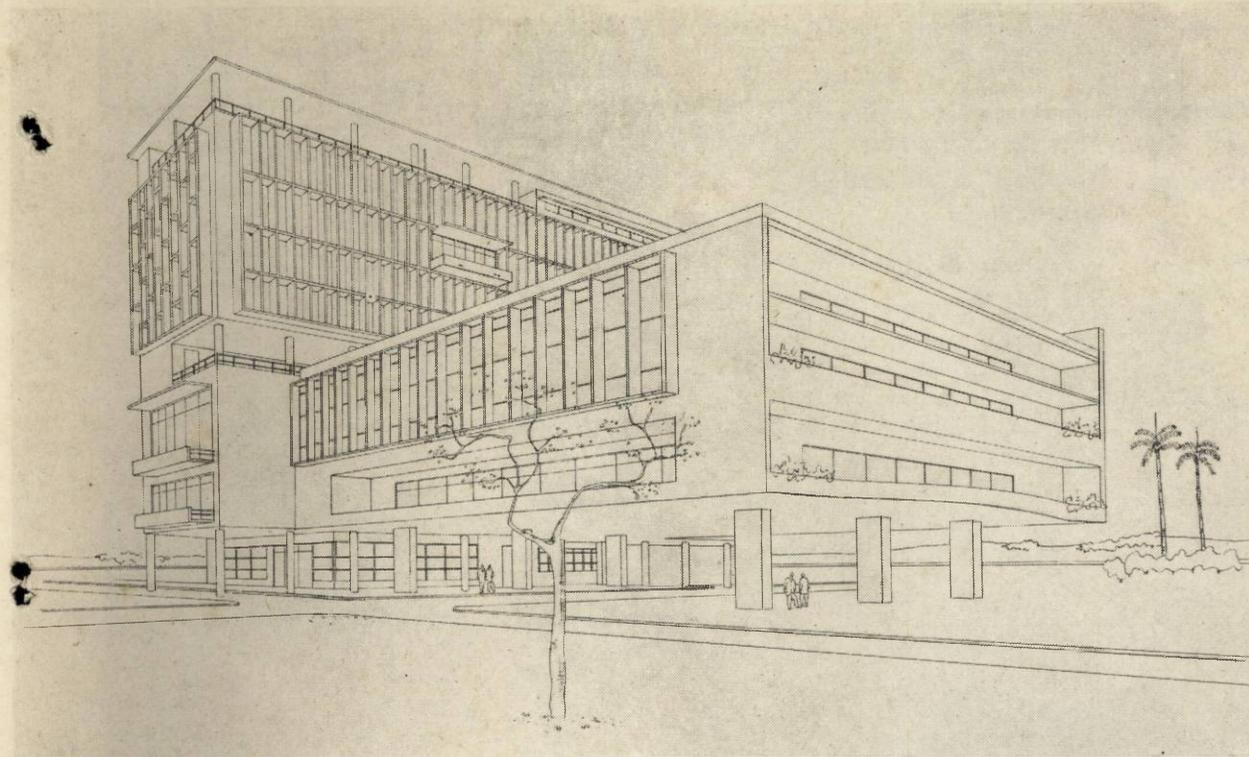


8º PISO

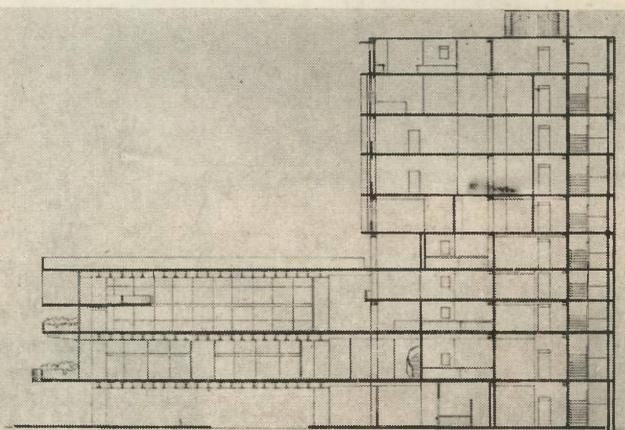

SECCION

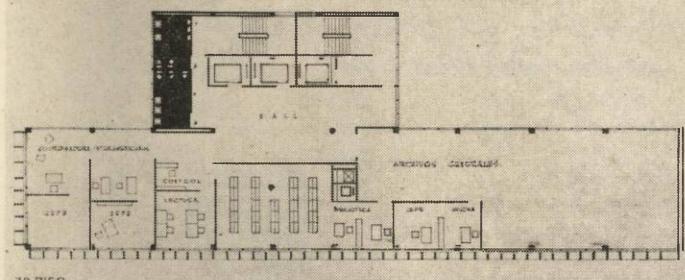

7º PISO

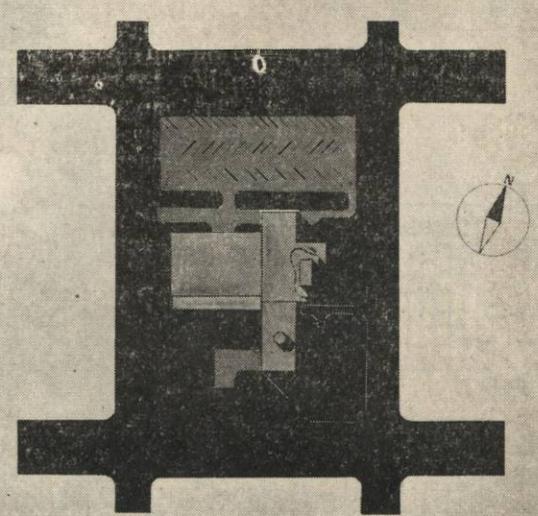

LOCALIZACION